



ประกาศองค์การบริหารส่วนจังหวัดเพชรบูรณ์

เรื่อง ประกวดราคาจ้างก่อสร้างถนน คสล. สายบ้านไร่อุดม หมู่ที่ ๔ - หมู่ที่ ๓ ตำบลซับสมบุรณ์ อำเภอวิเชียรบุรี
จังหวัดเพชรบูรณ์ ด้วยวิธีประกวดราคาอิเล็กทรอนิกส์ (e-bidding)

องค์การบริหารส่วนจังหวัดเพชรบูรณ์ มีความประสงค์จะประกวดราคาจ้างก่อสร้างถนน คสล. สายบ้านไร่อุดม หมู่ที่ ๔ - หมู่ที่ ๓ ตำบลซับสมบุรณ์ อำเภอวิเชียรบุรี จังหวัดเพชรบูรณ์ ด้วยวิธีประกวดราคาอิเล็กทรอนิกส์ (e-bidding) ราคาากลางของงานจ้างก่อสร้าง ในการประกวดราคาครั้งนี้ เป็นเงินทั้งสิ้น ๒,๘๙๑,๗๕๓.๙๑ บาท (สองล้านแปดแสนเก้าหมื่นหนึ่งพันเจ็ดร้อยห้าสิบบาทเก้าสิบบัดสตางค์) ตามรายการ ดังนี้

| | | | |
|------------------------------------|-------|---|---------|
| ก่อสร้างถนน คสล.สายบ้านไร่อุดม | จำนวน | ๑ | โครงการ |
| หมู่ที่ ๔-หมู่ที่ ๓ ตำบลซับสมบุรณ์ | | | |
| อำเภอวิเชียรบุรี จังหวัดเพชรบูรณ์ | | | |

ผู้ยื่นข้อเสนอจะต้องมีคุณสมบัติ ดังต่อไปนี้

๑. มีความสามารถตามกฎหมาย
๒. ไม่เป็นบุคคลล้มละลาย
๓. ไม่อยู่ระหว่างเลิกกิจการ
๔. ไม่เป็นบุคคลซึ่งอยู่ระหว่างถูกระงับการยื่นข้อเสนอหรือทำสัญญากับหน่วยงานของรัฐไว้ชั่วคราว เนื่องจากเป็นผู้ที่ไม่ผ่านเกณฑ์การประเมินผลการปฏิบัติงานของผู้ประกอบการตามระเบียบ ที่รัฐมนตรีว่าการกระทรวงการคลังกำหนดตามที่ประกาศเผยแพร่ในระบบเครือข่ายสารสนเทศของกรมบัญชีกลาง
๕. ไม่เป็นบุคคลซึ่งถูกระงับชื่อไว้ในบัญชีรายชื่อผู้ทำงานและได้แจ้งเวียนชื่อให้เป็นผู้ทำงาน ของหน่วยงานของรัฐในระบบเครือข่ายสารสนเทศของกรมบัญชีกลาง ซึ่งรวมถึงนิติบุคคลที่ผู้ทำงานเป็นหุ้นส่วนผู้จัดการ กรรมการผู้จัดการ ผู้บริหาร ผู้มีอำนาจในการดำเนินงานในกิจการของนิติบุคคลนั้นด้วย
๖. มีคุณสมบัติและไม่มีลักษณะต้องห้ามตามที่คณะกรรมการนโยบายการจัดซื้อจัดจ้างและการบริหารพัสดุภาครัฐกำหนดในราชกิจจานุเบกษา

๗. เป็นนิติบุคคลผู้มีอาชีพรับจ้างงานที่ประกวดราคาอิเล็กทรอนิกส์ดังกล่าว

๘. ไม่เป็นผู้มีผลประโยชน์ร่วมกันกับผู้ยื่นข้อเสนอรายอื่นที่เข้ายื่นข้อเสนอให้แก่องค์การบริหารส่วนจังหวัดเพชรบูรณ์ ณ วันประกาศประกวดราคาอิเล็กทรอนิกส์ หรือไม่เป็นผู้กระทำการอันเป็นการขัดขวางการแข่งขันราคาอย่างเป็นธรรม ในการประกวดราคาอิเล็กทรอนิกส์ครั้งนี้

๙. ไม่เป็นผู้ได้รับเอกสิทธิ์หรือความคุ้มกัน ซึ่งอาจปฏิเสธไม่ยอมขึ้นศาลไทย เว้นแต่รัฐบาลของผู้ยื่นข้อเสนอได้มีคำสั่งสละเอกสิทธิ์และความคุ้มกันเช่นนั้น

๑๐. ผู้ยื่นข้อเสนอต้องมีผลงานก่อสร้างประเภทเดียวกันกับผลงานที่ประกวดราคาจ้างก่อสร้างในวงเงินไม่น้อยกว่า ๑,๑๘๔,๐๐๐.๐๐ บาท (หนึ่งล้านหนึ่งแสนแปดหมื่นสี่พันบาทถ้วน) และเป็นผลงานที่เป็นคู่สัญญาโดยตรงกับหน่วยงานของรัฐ หรือหน่วยงานเอกชนที่ องค์การบริหารส่วนจังหวัดเพชรบูรณ์ เชื้อถือ

๑๑. ผู้ยื่นข้อเสนอที่ยื่นข้อเสนอในรูปแบบของ "กิจการร่วมค้า" ต้องมีคุณสมบัติดังนี้

กรณีที่ข้อตกลงระหว่างผู้เข้าร่วมค้ากำหนดให้ผู้เข้าร่วมค้ารายใดรายหนึ่งเป็นผู้เข้าร่วมค้าหลัก ข้อตกลงระหว่างผู้เข้าร่วมค้าจะต้องมีการกำหนดสัดส่วนหน้าที่และความรับผิดชอบในปริมาณงาน สิ่งของ หรือมูลค่า ตามสัญญาของผู้เข้าร่วมค้าหลักมากกว่าผู้เข้าร่วมค้ารายอื่นทุกราย

กรณีที่ข้อตกลงระหว่างผู้เข้าร่วมค้ากำหนดให้ผู้เข้าร่วมค้ารายใดรายหนึ่งเป็นผู้เข้าร่วมค้าหลัก กิจการร่วมค่านั้นต้องใช้ผลงานของผู้เข้าร่วมค้าหลักรายเดียวเป็นผลงานของกิจการร่วมค้าที่ยื่นข้อเสนอ

สำหรับข้อตกลงระหว่างผู้เข้าร่วมค้าที่ไม่ได้กำหนดให้ผู้เข้าร่วมค้ารายใดเป็นผู้เข้าร่วมค้าหลัก ผู้เข้าร่วมค้าทุกรายจะต้องมีคุณสมบัติครบถ้วนตามเงื่อนไขที่กำหนดไว้ในเอกสารเชิญชวน หรือหนังสือเชิญชวน

กรณีที่ข้อตกลงระหว่างผู้เข้าร่วมค้ากำหนดให้มีการมอบหมายผู้เข้าร่วมค้ารายใดรายหนึ่งเป็นผู้ยื่นข้อเสนอ ในนามกิจการร่วมค้า การยื่นข้อเสนอดังกล่าวไม่ต้องมีหนังสือมอบอำนาจ

สำหรับข้อตกลงระหว่างผู้เข้าร่วมค้าที่ไม่ได้กำหนดให้ผู้เข้าร่วมค้ารายใดเป็นผู้ยื่นข้อเสนอผู้เข้าร่วมค้าทุกรายจะต้องลงลายมือชื่อในหนังสือมอบอำนาจให้ผู้เข้าร่วมค้ารายใดรายหนึ่งเป็นผู้ยื่นข้อเสนอในนามกิจการร่วมค้า

๑๒. ผู้ยื่นข้อเสนอต้องลงทะเบียนที่มีข้อมูลถูกต้องครบถ้วนในระบบจัดซื้อจัดจ้างภาครัฐด้วยอิเล็กทรอนิกส์ (Electronic Government Procurement : e-GP) ของกรมบัญชีกลาง

๑๓. ผู้ยื่นข้อเสนอต้องมีมูลค่าสุทธิของกิจการ ดังนี้

(๑) กรณีผู้ยื่นข้อเสนอเป็นนิติบุคคลที่จัดตั้งขึ้นตามกฎหมายไทยซึ่งได้จดทะเบียนเกินกว่า ๑ ปี ต้องมีมูลค่าสุทธิของกิจการ จากผลต่างระหว่างสินทรัพย์สุทธิหักด้วยหนี้สินสุทธิ ที่ปรากฏในงบแสดงฐานะการเงินที่มีการตรวจรับรองแล้ว ซึ่งจะต้องแสดงค่าเป็นบวก ๑ ปีสุดท้ายก่อนวันยื่นข้อเสนอ

(๒) กรณีผู้ยื่นข้อเสนอเป็นนิติบุคคลที่จัดตั้งขึ้นตามกฎหมายไทย ซึ่งยังไม่มีงบแสดงฐานะการเงินกับกรมพัฒนาธุรกิจการค้า ให้พิจารณาการกำหนดมูลค่าของทุนจดทะเบียน โดยผู้ยื่นข้อเสนอจะต้องมีทุนจดทะเบียนที่เรียกชำระมูลค่าหุ้นแล้ว ณ วันที่ยื่นข้อเสนอ ไม่ต่ำกว่า ๑ ล้านบาท

(๓) สำหรับการจัดซื้อจัดจ้างครั้งหนึ่งที่มีวงเงินเกิน ๕๐๐,๐๐๐ บาทขึ้นไป กรณีผู้ยื่นข้อเสนอ เป็นบุคคลธรรมดา โดยพิจารณาจากหนังสือรับรองบัญชีเงินฝาก ไม่เกิน ๙๐ วันก่อนวันยื่นข้อเสนอ โดยต้องมีเงินฝาก คงเหลือในบัญชีธนาคารเป็นมูลค่า ๑ ใน ๔ ของมูลค่างบประมาณของโครงการหรือรายการที่ยื่นข้อเสนอในแต่ละครั้ง และหากเป็นผู้ชนะการจัดซื้อจัดจ้างหรือเป็นผู้ได้รับการคัดเลือกจะต้องแสดงบัญชีเงินฝากที่มีมูลค่าดังกล่าวอีกครั้ง หนึ่งในวันลงนามในสัญญา

(๔) กรณีที่ผู้ยื่นข้อเสนอไม่มีมูลค่าสุทธิของกิจการหรือทุนจดทะเบียน หรือมีแต่ไม่เพียงพอที่จะ เข้ายื่นข้อเสนอ ผู้ยื่นข้อเสนอสามารถขอวงเงินสินเชื่อ โดยต้องมีวงเงินสินเชื่อ ๑ ใน ๔ ของมูลค่างบประมาณของ โครงการหรือรายการที่ยื่นข้อเสนอในครั้งนั้น (สินเชื่อที่ธนาคารภายในประเทศ หรือบริษัทเงินทุนหรือบริษัทเงินทุน หลักทรัพย์ที่ได้รับอนุญาตให้ประกอบกิจการเงินทุนเพื่อการพาณิชย์ และประกอบธุรกิจค้าประกันตามประกาศของ ธนาคารแห่งประเทศไทย ตามรายชื่อบริษัทเงินทุนที่ธนาคารแห่งประเทศไทยแจ้งเวียนให้ทราบ โดยพิจารณาจากยอด เงินรวมของวงเงินสินเชื่อที่สำนักงานใหญ่รับรอง หรือที่สำนักงานสาขารับรอง (กรณีได้รับมอบอำนาจจากสำนักงาน ใหญ่) ซึ่งออกให้แก่ผู้ยื่นข้อเสนอ นับถึงวันยื่นข้อเสนอไม่เกิน ๙๐ วัน)

(๕) กรณีตาม (๑) - (๔) ยกเว้นสำหรับกรณีดังต่อไปนี้

(๕.๑) กรณีที่ผู้ยื่นข้อเสนอเป็นหน่วยงานของรัฐ

(๕.๒) นิติบุคคลที่จัดตั้งขึ้นตามกฎหมายไทยที่อยู่ระหว่างการฟื้นฟูกิจการตามพระราช

บัญญัติล้มละลาย (ฉบับที่ ๑๐) พ.ศ. ๒๕๖๑

(๕.๓) งานจ้างก่อสร้าง ที่กรมบัญชีกลางได้ขึ้นทะเบียนผู้ประกอบการงานก่อสร้างแล้ว และ งานจ้างก่อสร้างที่หน่วยงานของรัฐได้มีการจัดทำบัญชีผู้ประกอบการงานก่อสร้างที่มีคุณสมบัติเบื้องต้นไว้แล้ว ก่อนวัน ที่พระราชบัญญัติการจัดซื้อจัดจ้างและการบริหารพัสดุภาครัฐมีผลใช้บังคับ

ผู้ยื่นข้อเสนอต้องยื่นข้อเสนอและเสนอราคาทางระบบจัดซื้อจัดจ้างภาครัฐด้วยอิเล็กทรอนิกส์ในวันที่ ๒๓ พฤศจิกายน ๒๕๖๖ ระหว่างเวลา ๐๙.๐๐ น. ถึง ๑๒.๐๐ น.


ผู้สนใจสามารถขอรับเอกสารประกวดราคาอิเล็กทรอนิกส์ โดยดาวน์โหลดเอกสารทางระบบจัดซื้อ จัดจ้างภาครัฐด้วยอิเล็กทรอนิกส์ หัวข้อ ค้นหาประกาศจัดซื้อจัดจ้างได้ตั้งแต่วันที่ประกาศจนถึงวันเสนอราคา

ผู้ยื่นข้อเสนอสามารถจัดเตรียมเอกสารข้อเสนอได้ตั้งแต่วันที่ประกาศจนถึงวันเสนอราคา

ผู้สนใจสามารถดูรายละเอียดได้ที่

เว็บไซต์ www.phetchabunpao.go.th หรือ www.gprocurement.go.th หรือสอบถามทางโทรศัพท์หมายเลข ๐-๕๖๗๒-๑๘๔๙ ในวันและเวลาราชการ

ประกาศ ณ วันที่ ๑๕ พฤศจิกายน พ.ศ. ๒๕๖๖

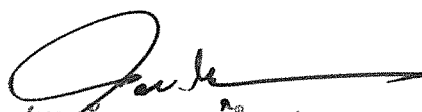

(นายอัครเดช ทองใจสด)

นายกองค์การบริหารส่วนจังหวัดเพชรบูรณ์

เอกสารประกวดราคาจ้างก่อสร้างด้วยการประกวดราคาอิเล็กทรอนิกส์ (e-bidding)

เลขที่ ๑/๒๕๖๗

ประกวดราคาจ้างก่อสร้างถนน คสล. สายบ้านไร่อุ้ม หมู่ที่ ๔ - หมู่ที่ ๓ ตำบลซับสมบุรณ์ อำเภอวิเชียรบุรี

จังหวัดเพชรบูรณ์ ด้วยวิธีประกวดราคาอิเล็กทรอนิกส์ (e-bidding)

ตามประกาศ องค์การบริหารส่วนจังหวัดเพชรบูรณ์

ลงวันที่ ๑๕ พฤศจิกายน ๒๕๖๖

องค์การบริหารส่วนจังหวัดเพชรบูรณ์ ซึ่งต่อไปนี้จะเรียกว่า "องค์การบริหารส่วนจังหวัดเพชรบูรณ์" มีความประสงค์จะ ประกวดราคาจ้างก่อสร้างถนน คสล. สายบ้านไร่อุ้ม หมู่ที่ ๔ - หมู่ที่ ๓ ตำบลซับสมบุรณ์ อำเภอวิเชียรบุรี จังหวัดเพชรบูรณ์ ด้วยวิธีประกวดราคาอิเล็กทรอนิกส์ (e-bidding) ด้วยวิธีประกวดราคาอิเล็กทรอนิกส์ (e-bidding) โดยมีข้อแนะนำและข้อกำหนดดังต่อไปนี้

๑. เอกสารแนบท้ายเอกสารประกวดราคาอิเล็กทรอนิกส์

- ๑.๑ ร่างรายละเอียดขอบเขตของงานทั้งโครงการ (Terms of Reference : TOR)
- ๑.๒ แบบใบเสนอราคาที่กำหนดไว้ในระบบจัดซื้อจัดจ้างภาครัฐด้วยอิเล็กทรอนิกส์
- ๑.๓ แบบสัญญาจ้างก่อสร้าง
- ๑.๔ แบบหนังสือค้ำประกัน
 - (๑) หลักประกันสัญญา
- ๑.๕ สูตรการปรับราคา
- ๑.๖ บทนิยาม
 - (๑) ผู้ที่มีผลประโยชน์ร่วมกัน
 - (๒) การขัดขวางการแข่งขันอย่างเป็นธรรม
- ๑.๗ แบบบัญชีเอกสารที่กำหนดไว้ในระบบจัดซื้อจัดจ้างภาครัฐด้วยอิเล็กทรอนิกส์
 - (๑) บัญชีเอกสารส่วนที่ ๑
 - (๒) บัญชีเอกสารส่วนที่ ๒
- ๑.๘ แผนการใช้วัสดุที่ผลิตภายในประเทศและแผนการใช้เหล็กที่ผลิตภายในประเทศ
- ๑.๙ แผนการทำงาน

๒. คุณสมบัติของผู้ยื่นข้อเสนอ

- ๒.๑ มีความสามารถตามกฎหมาย
- ๒.๒ ไม่เป็นบุคคลล้มละลาย
- ๒.๓ ไม่อยู่ระหว่างเลิกกิจการ

๒.๔ ไม่เป็นบุคคลซึ่งอยู่ระหว่างถูกระงับการยื่นข้อเสนอหรือทำสัญญากับหน่วยงานของรัฐไว้ชั่วคราว เนื่องจากเป็นผู้ที่ไม่ผ่านเกณฑ์การประเมินผลการปฏิบัติงานของผู้ประกอบการตามระเบียบ ที่รัฐมนตรีว่าการกระทรวงการคลังกำหนดตามที่ประกาศเผยแพร่ในระบบเครือข่ายสารสนเทศของกรมบัญชีกลาง

๒.๕ ไม่เป็นบุคคลซึ่งถูกระบุชื่อไว้ในบัญชีรายชื่อผู้ทำงานและได้แจ้งเวียนชื่อให้เป็นผู้ทำงานของหน่วยงานของรัฐในระบบเครือข่ายสารสนเทศของกรมบัญชีกลาง ซึ่งรวมถึงนิติบุคคลที่ผู้ทำงานเป็นหุ้นส่วน ผู้จัดการ กรรมการผู้จัดการ ผู้บริหาร ผู้มีอำนาจในการดำเนินงานในกิจการของนิติบุคคลนั้นด้วย

๒.๖ มีคุณสมบัติและไม่มีลักษณะต้องห้ามตามที่คณะกรรมการนโยบายการจัดซื้อจัดจ้าง และการบริหารพัสดุภาครัฐกำหนดในราชกิจจานุเบกษา

๒.๗ เป็นนิติบุคคลผู้มีอาชีพรับจ้างงานที่ประกวดราคาอิเล็กทรอนิกส์ดังกล่าว

๒.๘ ไม่เป็นผู้มีผลประโยชน์ร่วมกันกับผู้ยื่นข้อเสนอรายอื่นที่เข้ายื่นข้อเสนอให้แก่ องค์การบริหารส่วนจังหวัดเพชรบูรณ์ ณ วันประกาศประกวดราคาอิเล็กทรอนิกส์ หรือไม่เป็นผู้กระทำการอันเป็นการขัดขวางการแข่งขันอย่างเป็นธรรมในการประกวดราคาอิเล็กทรอนิกส์ครั้งนี้

๒.๙ ไม่เป็นผู้ได้รับเอกสิทธิ์หรือความคุ้มกัน ซึ่งอาจปฏิเสธไม่ยอมขึ้นศาลไทย เว้นแต่รัฐบาลของผู้ยื่นข้อเสนอได้มีคำสั่งให้สละเอกสิทธิ์และความคุ้มกันเช่นนั้น

๒.๑๐ ผู้ยื่นข้อเสนอต้องมีผลงานก่อสร้างประเภทเดียวกันกับผลงานที่ประกวดราคาจ้างก่อสร้างในวงเงินไม่น้อยกว่า ๑,๑๘๔,๐๐๐.๐๐ บาท (หนึ่งล้านหนึ่งแสนแปดหมื่นสี่พันบาทถ้วน) และเป็นผลงานที่เป็นคู่สัญญาโดยตรงกับหน่วยงานของรัฐ หรือหน่วยงานเอกชนที่ องค์การบริหารส่วนจังหวัดเพชรบูรณ์ เชื้อถือ

๒.๑๑ กิจการร่วมค้าที่ยื่นข้อเสนอในรูปแบบของ "กิจการร่วมค้า" ต้องมีคุณสมบัติดังนี้

กรณีที่ข้อตกลงระหว่างผู้เข้าร่วมค่างำหนดให้ผู้เข้าร่วมค้ารายใดรายหนึ่งเป็นผู้เข้าร่วมค้าหลัก ข้อตกลงระหว่างผู้เข้าร่วมค้าจะต้องมีการกำหนดสัดส่วนหน้าที่และความรับผิดชอบในปริมาณงาน สิ่งของหรือมูลค่าตามสัญญาของผู้เข้าร่วมค้าหลักมากกว่าผู้เข้าร่วมค้ารายอื่นทุกราย

กรณีที่ข้อตกลงระหว่างผู้เข้าร่วมค่างำหนดให้ผู้เข้าร่วมค้ารายใดรายหนึ่งเป็นผู้เข้าร่วมค้าหลัก กิจการร่วมค่านั้นต้องใช้ผลงานของผู้เข้าร่วมค้าหลักรายเดียวเป็นผลงานของกิจการร่วมค้าที่ยื่นข้อเสนอ

สำหรับข้อตกลงระหว่างผู้เข้าร่วมค้าที่ไม่ได้กำหนดให้ผู้เข้าร่วมค้ารายใดเป็นผู้เข้าร่วมค้าหลัก ผู้เข้าร่วมค้าทุกรายจะต้องมีคุณสมบัติครบถ้วนตามเงื่อนไขที่กำหนดไว้ในเอกสารเชิญชวน หรือหนังสือเชิญชวน

กรณีที่ข้อตกลงระหว่างผู้เข้าร่วมค่างำหนดให้มีการมอบหมายผู้เข้าร่วมค้ารายใดรายหนึ่งเป็นผู้ยื่นข้อเสนอ ในนามกิจการร่วมค้า การยื่นข้อเสนอดังกล่าวไม่ต้องมีหนังสือมอบอำนาจ

สำหรับข้อตกลงระหว่างผู้เข้าร่วมค้าที่ไม่ได้กำหนดให้ผู้เข้าร่วมค้ารายใดเป็นผู้ยื่นข้อเสนอ ผู้เข้าร่วมค้าทุกรายจะต้องลงลายมือชื่อในหนังสือมอบอำนาจให้ผู้เข้าร่วมค้ารายใดรายหนึ่งเป็นผู้ยื่นข้อเสนอ ในนามกิจการร่วมค้า

๒.๑๒ ผู้ยื่นข้อเสนอต้องลงทะเบียนที่มีข้อมูลถูกต้องครบถ้วนในระบบจัดซื้อจัดจ้างภาครัฐด้วยอิเล็กทรอนิกส์ (Electronic Government Procurement : e-GP) ของกรมบัญชีกลาง

๒.๑๓ ผู้ยื่นข้อเสนอต้องมีมูลค่าสุทธิของกิจการ ดังนี้

(๑) กรณีผู้ยื่นข้อเสนอเป็นนิติบุคคลที่จัดตั้งขึ้นตามกฎหมายไทยซึ่งได้จดทะเบียนเกินกว่า ๑ ปี ต้องมีมูลค่าสุทธิของกิจการ จากผลต่างระหว่างสินทรัพย์สุทธิหักด้วยหนี้สินสุทธิ ที่ปรากฏในงบแสดงฐานะการเงินที่มีการตรวจรับรองแล้ว ซึ่งจะต้องแสดงค่าเป็นบวก ๑ ปีสุดท้ายก่อนวันยื่นข้อเสนอ

(๒) กรณีผู้ยื่นข้อเสนอเป็นนิติบุคคลที่จัดตั้งขึ้นตามกฎหมายไทย ซึ่งยังไม่มีงบแสดงฐานะการเงินกับกรมพัฒนาธุรกิจการค้า ให้พิจารณาการกำหนดมูลค่าของทุนจดทะเบียน โดยผู้ยื่นข้อเสนอจะต้องมีทุนจดทะเบียนที่เรียกชำระมูลค่าหุ้นแล้ว ณ วันที่ยื่นข้อเสนอ ไม่ต่ำกว่า ๑ ล้านบาท

(๓) สำหรับการจัดซื้อจัดจ้างครั้งหนึ่งที่มีวงเงินเกิน ๕๐๐,๐๐๐ บาทขึ้นไป กรณีผู้ยื่นข้อเสนอเป็นบุคคลธรรมดา โดยพิจารณาจากหนังสือรับรองบัญชีเงินฝาก ไม่เกิน ๙๐ วันก่อนวันยื่นข้อเสนอ โดยต้องมีเงินฝากคงเหลือในบัญชีธนาคารเป็นมูลค่า ๑ ใน ๔ ของมูลค่างบประมาณของโครงการหรือรายการที่ยื่นข้อเสนอในแต่ละครั้ง และหากเป็นผู้ชนะการจัดซื้อจัดจ้างหรือเป็นผู้ได้รับการคัดเลือกจะต้องแสดงบัญชีเงินฝากที่มีมูลค่าดังกล่าวอีกครั้งหนึ่งในวันลงนามในสัญญา

(๔) กรณีที่ผู้ยื่นข้อเสนอไม่มีมูลค่าสุทธิของกิจการหรือทุนจดทะเบียน หรือมีแต่ไม่เพียงพอที่จะ เข้ายื่นข้อเสนอ ผู้ยื่นข้อเสนอสามารถขอวงเงินสินเชื่อ โดยต้องมีวงเงินสินเชื่อ ๑ ใน ๔ ของมูลค่างบประมาณของโครงการหรือรายการที่ยื่นข้อเสนอในครั้งนั้น (สินเชื่อที่ธนาคารภายในประเทศ หรือบริษัทเงินทุนหรือบริษัทเงินทุนหลักทรัพย์ที่ได้รับอนุญาตให้ประกอบกิจการเงินทุนเพื่อการพาณิชย์ และประกอบธุรกิจค้าประกันตามประกาศของธนาคารแห่งประเทศไทย ตามรายชื่อบริษัทเงินทุนที่ธนาคารแห่งประเทศไทยแจ้งเวียนให้ทราบ โดยพิจารณาจากยอดเงินรวมของวงเงินสินเชื่อที่สำนักงานใหญ่รับรอง หรือที่สำนักงานสาขารับรอง (กรณีได้รับมอบอำนาจจากสำนักงานใหญ่) ซึ่งออกให้แก่ผู้ยื่นข้อเสนอ นับถึงวันยื่นข้อเสนอไม่เกิน ๙๐ วัน)

(๕) กรณีตาม (๑) - (๔) ยกเว้นสำหรับกรณีดังต่อไปนี้

(๕.๑) กรณีที่ผู้ยื่นข้อเสนอเป็นหน่วยงานของรัฐ

(๕.๒) นิติบุคคลที่จัดตั้งขึ้นตามกฎหมายไทยที่อยู่ระหว่างการฟื้นฟูกิจการตามพระราชบัญญัติล้มละลาย (ฉบับที่ ๑๐) พ.ศ. ๒๕๖๑

(๕.๓) งานจ้างก่อสร้าง ที่กรมบัญชีกลางได้ขึ้นทะเบียนผู้ประกอบการงานก่อสร้างแล้ว และงานจ้างก่อสร้างที่หน่วยงานของรัฐได้มีการจัดทำบัญชีผู้ประกอบการงานก่อสร้างที่มีคุณสมบัติเบื้องต้นไว้แล้ว ก่อนวันที่พระราชบัญญัติการจัดซื้อจัดจ้างและการบริหารพัสดุภาครัฐมีผลใช้บังคับ

๓. หลักฐานการยื่นข้อเสนอ

ผู้ยื่นข้อเสนอจะต้องเสนอเอกสารหลักฐานยื่นมาพร้อมกับการเสนอราคาทางระบบจัดซื้อ จัดจ้างภาครัฐด้วยอิเล็กทรอนิกส์ โดยแยกเป็น ๒ ส่วน คือ

๓.๑ ส่วนที่ ๑ อย่างน้อยต้องมีเอกสารดังต่อไปนี้

(๑) ในกรณีผู้ยื่นข้อเสนอเป็นนิติบุคคล

(ก) ห้างหุ้นส่วนสามัญหรือห้างหุ้นส่วนจำกัด ให้ยื่นสำเนาหนังสือรับรองการจดทะเบียนนิติบุคคล บัญชีรายชื่อหุ้นส่วนผู้จัดการ ผู้มีอำนาจควบคุม (ถ้ามี)

(ข) บริษัทจำกัดหรือบริษัทมหาชนจำกัด ให้ยื่นสำเนาหนังสือรับรองการจดทะเบียนนิติบุคคล หนังสือบริคณห์สนธิ บัญชีรายชื่อกรรมการผู้จัดการ ผู้มีอำนาจควบคุม (ถ้ามี) และบัญชีผู้ถือหุ้นรายใหญ่ (ถ้ามี)

(๒) ในกรณีผู้ยื่นข้อเสนอเป็นบุคคลธรรมดาหรือคณะบุคคลที่มีโชินนิติบุคคล ให้ยื่นสำเนาบัตรประจำตัวประชาชนของผู้ยื่น ข้อเสนอข้อตกลงที่แสดงถึงการเข้าเป็นหุ้นส่วน (ถ้ามี) สำเนาบัตรประจำตัวประชาชนของผู้เป็นหุ้นส่วน หรือสำเนาหนังสือเดินทางของผู้เป็นหุ้นส่วนที่มีได้ถือสัญชาติไทย

(๓) ในกรณีผู้ยื่นข้อเสนอเป็นผู้ยื่นข้อเสนอร่วมกันในฐานะเป็นผู้ร่วมค้า ให้ยื่นสำเนาสัญญาของการเข้าร่วมค้า และเอกสารตามที่ระบุไว้ใน (๑) หรือ (๒) ของผู้ร่วมค้า แล้วแต่กรณี

(๔) ผู้ยื่นข้อเสนอต้องแสดงหลักฐานเกี่ยวกับมูลค่าสุทธิของกิจการ ดังนี้

(๔.๑) ในกรณีผู้ยื่นข้อเสนอเป็นนิติบุคคล ให้ยื่นงบแสดงฐานะการเงินที่มีการรับรองแล้ว ๑ ปีสุดท้ายก่อนวันยื่นข้อเสนอ โดยให้ยื่นขณะเข้าเสนอราคา

(๔.๒) ในกรณีผู้ยื่นข้อเสนอเป็นบุคคลธรรมดา ให้ยื่นหนังสือรับรองบัญชีเงินฝากไม่เกิน ๙๐ วัน ก่อนวันยื่นข้อเสนอ โดยให้ยื่นขณะเข้าเสนอราคา และจะต้องแสดงหนังสือรับรองบัญชีเงินฝากที่มีมูลค่าดังกล่าวอีกครั้งหนึ่งในวันลงนามในสัญญา

(๔.๓) กรณีที่ผู้ยื่นข้อเสนอไม่มีมูลค่าสุทธิของกิจการและทุนจดทะเบียน หรือมีแต่ไม่เพียงพอที่จะเข้ายื่นข้อเสนอ ให้ยื่นสำเนาหนังสือรับรองวงเงินสินเชื่อ (สินเชื่อที่ธนาคารภายในประเทศหรือบริษัทเงินทุนหรือบริษัทเงินทุนหลักทรัพย์ที่ได้รับอนุญาตให้ประกอบกิจการเงินทุนเพื่อการพาณิชย์และประกอบธุรกิจค้าประกัน ตามประกาศของธนาคารแห่งประเทศไทย ตามรายชื่อบริษัทเงินทุนที่ธนาคารแห่งประเทศไทยแจ้งเวียนให้ทราบ โดยพิจารณาจากยอดเงินรวมของวงเงินสินเชื่อที่สำนักงานใหญ่รับรองหรือที่สำนักงานสาขารับรอง (กรณีได้รับมอบอำนาจจากสำนักงานใหญ่) ซึ่งออกให้แก่ผู้ยื่นข้อเสนอ นับถึงวันยื่นข้อเสนอไม่เกิน ๙๐ วัน)

(๕) สำเนาใบทะเบียนพาณิชย์ หรือสำเนาใบสำคัญแสดงการจดทะเบียนห้างหุ้นส่วนบริษัท

(๖) สำเนาใบทะเบียนภาษีมูลค่าเพิ่ม

(๗) สำเนาบัตรประจำประชาชน

(๘) สำเนาทะเบียนบ้าน

(๙) บัญชีเอกสารส่วนที่ ๑ ทั้งหมดที่ได้ยื่นพร้อมกับการเสนอราคาทางระบบจัดซื้อจัด

จ้างภาครัฐด้วยอิเล็กทรอนิกส์ ตามแบบในข้อ ๑.๗ (๑) โดยไม่ต้องแนบในรูปแบบ PDF File (Portable Document

Format)

ทั้งนี้ เมื่อผู้ยื่นข้อเสนอดำเนินการแนบไฟล์เอกสารตามบัญชีเอกสารส่วนที่ ๑ ครบถ้วน ถูกต้องแล้ว ระบบจัดซื้อจัดจ้างภาครัฐด้วยอิเล็กทรอนิกส์จะสร้างบัญชีเอกสารส่วนที่ ๑ ตามแบบในข้อ ๑.๗ (๑) ให้โดยผู้ยื่นข้อเสนอไม่ต้องแนบบัญชีเอกสารส่วนที่ ๑ ดังกล่าวในรูปแบบ PDF File (Portable Document Format)

๓.๒ ส่วนที่ ๒ อย่างน้อยต้องมีเอกสารดังต่อไปนี้

(๑) ในกรณีที่ผู้ยื่นข้อเสนอมอบอำนาจให้บุคคลอื่นกระทำการแทนให้แนบหนังสือมอบอำนาจซึ่งติดอากรแสตมป์ตามกฎหมาย โดยมีหลักฐานแสดงตัวตนของผู้มอบอำนาจและผู้รับมอบอำนาจ ทั้งนี้หากผู้รับมอบอำนาจเป็นบุคคลธรรมดาต้องเป็นผู้ที่บรรลุนิติภาวะตามกฎหมายแล้วเท่านั้น

(๒) สำเนาหนังสือรับรองผลงานก่อสร้าง

(๓) สำเนาใบขึ้นทะเบียนผู้ประกอบการวิสาหกิจขนาดกลางและขนาดย่อม (SMEs)

(๔) บัญชีเอกสารส่วนที่ ๒ ทั้งหมดที่ได้ยื่นพร้อมกับการเสนอราคาทางระบบจัดซื้อจัดจ้างภาครัฐด้วยอิเล็กทรอนิกส์ตามแบบในข้อ ๑.๗ (๒) โดยไม่ต้องแนบในรูปแบบ PDF File (Portable Document Format)

ทั้งนี้ เมื่อผู้ยื่นข้อเสนอดำเนินการแนบไฟล์เอกสารตามบัญชีเอกสารส่วนที่ ๒ ครบถ้วน ถูกต้องแล้ว ระบบจัดซื้อจัดจ้างภาครัฐด้วยอิเล็กทรอนิกส์จะสร้างบัญชีเอกสารส่วนที่ ๒ ตามแบบในข้อ ๑.๗ (๒) ให้โดยผู้ยื่นข้อเสนอไม่ต้องแนบบัญชีเอกสารส่วนที่ ๒ ดังกล่าวในรูปแบบ PDF File (Portable Document Format)

๔. การเสนอราคา

๔.๑ ผู้ยื่นข้อเสนอต้องยื่นข้อเสนอ และเสนอราคาทางระบบจัดซื้อจัดจ้างภาครัฐด้วยอิเล็กทรอนิกส์ตามที่กำหนดไว้ในเอกสารประกวดราคาอิเล็กทรอนิกส์นี้ โดยไม่มีเงื่อนไขใดๆ ทั้งสิ้น และจะต้องกรอกข้อความให้ถูกต้องครบถ้วน พร้อมทั้งหลักฐานแสดงตัวตนและทำการยืนยันตัวตนของผู้ยื่นข้อเสนอ โดยไม่ต้องแนบบใบเสนอราคาในรูปแบบ PDF File (Portable Document Format)

๔.๒ ให้ผู้ยื่นข้อเสนอกรอกรายละเอียดการเสนอราคาในใบเสนอราคาตามแนบเอกสารประกวดราคาจ้างก่อสร้างด้วยวิธีประกวดราคาอิเล็กทรอนิกส์ (e-bidding) ข้อ ๑.๒ ให้ครบถ้วน โดยไม่ต้องยื่นใบแจ้งปริมาณงานและราคาและใบบัญชีรายการก่อสร้าง ในรูปแบบ PDF File (Portable Document Format)

ในการเสนอราคาให้เสนอราคาเป็นเงินบาทและเสนอราคาได้เพียงครั้งเดียวและราคาเดียว โดยเสนอราคารวม หรือราคาต่อหน่วย หรือราคาต่อรายการ ตามเงื่อนไขที่ระบุไว้ท้ายใบเสนอราคาให้ถูกต้อง ทั้งนี้ ราคารวมที่เสนอจะต้องตรงกันทั้งตัวเลขและตัวหนังสือ ถ้าตัวเลขและตัวหนังสือไม่ตรงกัน ให้ถือตัวหนังสือเป็นสำคัญ โดยคิดราคารวมทั้งสิ้นซึ่งรวมค่าภาษีมูลค่าเพิ่ม ภาษีอากรอื่น และค่าใช้จ่ายที่ปวงไว้แล้ว

ราคาที่เสนอจะต้องเสนอกำหนดยื่นราคาไม่น้อยกว่า ๑๕๐ วัน ตั้งแต่วันเสนอราคา โดยภายในกำหนดยื่นราคา ผู้ยื่นข้อเสนอต้องรับผิดชอบราคาที่ตนได้เสนอไว้และจะถอนการเสนอราคามีได้

๔.๓ ผู้ยื่นข้อเสนอจะต้องเสนอกำหนดเวลาดำเนินการก่อสร้างแล้วเสร็จไม่เกิน ๑๒๐ วัน นับถัดจากวันลงนามในสัญญาจ้าง หรือวันที่ได้รับหนังสือแจ้งจาก องค์การบริหารส่วนจังหวัดเพชรบูรณ์ ให้เริ่มทำงาน

๔.๔ ก่อนเสนอราคา ผู้ยื่นข้อเสนอควรตรวจสอบร่างสัญญา ร่างรายละเอียดขอบเขตของงานทั้งโครงการ (Terms of Reference : TOR) ให้ถี่ถ้วนและเข้าใจเอกสารประกวดราคาจ้างอิเล็กทรอนิกส์ทั้งหมดเสียก่อน ที่จะตกลงยื่นข้อเสนอตามเงื่อนไขในเอกสารประกวดราคาจ้างอิเล็กทรอนิกส์

๔.๕ ผู้ยื่นข้อเสนอจะต้องยื่นข้อเสนอและเสนอราคาทางระบบจัดซื้อจัดจ้างภาครัฐ ด้วยอิเล็กทรอนิกส์ในวันที่ ๒๓ พฤศจิกายน ๒๕๖๖ ระหว่างเวลา ๐๙.๐๐ น. ถึง ๑๒.๐๐ น. และเวลาในการเสนอราคาให้ถือตามเวลาของระบบจัดซื้อจัดจ้างภาครัฐด้วยอิเล็กทรอนิกส์เป็นเกณฑ์

เมื่อพ้นกำหนดเวลายื่นข้อเสนอและเสนอราคาแล้ว จะไม่รับเอกสารการยื่นข้อเสนอ และการเสนอราคาใดๆ โดยเด็ดขาด

๔.๖ ผู้ยื่นข้อเสนอต้องจัดทำเอกสารสำหรับใช้ในการเสนอราคาในรูปแบบไฟล์เอกสารประเภท PDF File (Portable Document Format) โดยผู้ยื่นข้อเสนอต้องเป็นผู้รับผิดชอบตรวจสอบความครบถ้วนถูกต้อง และชัดเจนของเอกสาร PDF File ก่อนที่จะยืนยันการเสนอราคา แล้วจึงส่งข้อมูล (Upload) เพื่อเป็นการเสนอราคาให้แก่องค์การบริหารส่วนจังหวัดเพชรบูรณ์ ผ่านทางระบบจัดซื้อจัดจ้างภาครัฐด้วยอิเล็กทรอนิกส์

๔.๗ คณะกรรมการพิจารณาผลการประกวดราคาอิเล็กทรอนิกส์จะดำเนินการตรวจสอบคุณสมบัติของผู้ยื่นข้อเสนอแต่ละรายว่า เป็นผู้ยื่นข้อเสนอที่มีผลประโยชน์ร่วมกันกับผู้ยื่นเสนอรายอื่นตามข้อ ๑.๖ (๑) หรือไม่ หากปรากฏว่าผู้ยื่นเสนอรายใดเป็นผู้ยื่นข้อเสนอที่มีผลประโยชน์ร่วมกันกับผู้ยื่นเสนอรายอื่น คณะกรรมการฯ จะตัดรายชื่อผู้ยื่นเสนอราคาที่มีผลประโยชน์ร่วมกันนั้นออกจากการเป็นผู้ยื่นข้อเสนอ

หากปรากฏต่อคณะกรรมการพิจารณาผลการประกวดราคาอิเล็กทรอนิกส์ว่า ก่อนหรือในขณะที่มีการพิจารณาข้อเสนอ มีผู้ยื่นเสนอรายใดกระทำการอันเป็นการขัดขวางการแข่งขันอย่างเป็นธรรมตาม ข้อ ๑.๖ (๒) และคณะกรรมการฯ เชื่อว่ามีการกระทำการอันเป็นการขัดขวางการแข่งขันอย่างเป็นธรรม คณะกรรมการฯ จะตัดรายชื่อผู้ยื่นเสนอรายนั้นออกจากการเป็นผู้ยื่นข้อเสนอ และองค์การบริหารส่วนจังหวัดเพชรบูรณ์ จะพิจารณาลงโทษผู้ยื่นเสนอดังกล่าวเป็นผู้ที่งาน เว้นแต่ องค์การบริหารส่วนจังหวัดเพชรบูรณ์ จะพิจารณาเห็นว่า ผู้ยื่นเสนอรายนั้น มิใช่เป็นผู้ริเริ่มให้มีการกระทำความดังกล่าวและได้ให้ความร่วมมือเป็นประโยชน์ต่อการพิจารณาขององค์การบริหารส่วนจังหวัดเพชรบูรณ์

๔.๘ ผู้ยื่นข้อเสนอจะต้องปฏิบัติ ดังนี้

(๑) ปฏิบัติตามเงื่อนไขที่ระบุไว้ในเอกสารประกวดราคาอิเล็กทรอนิกส์

(๒) ราคาที่เสนอจะต้องเป็นราคาที่รวมภาษีมูลค่าเพิ่ม และภาษีอื่นๆ (ถ้ามี) รวมค่าใช้จ่าย

จ่ายทั้งปวงไว้ด้วยแล้ว

(๓) ผู้ยื่นข้อเสนอจะต้องลงทะเบียนเพื่อเข้าสู่กระบวนการเสนอราคา ตามวัน เวลา ที่

กำหนด

(๔) ผู้ยื่นข้อเสนอจะถอนการเสนอราคาที่เสนอแล้วไม่ได้

(๕) ผู้ยื่นข้อเสนอต้องศึกษาและทำความเข้าใจในระบบและวิธีการเสนอราคาด้วยวิธี

ประกวดราคาอิเล็กทรอนิกส์ ของกรมบัญชีกลางที่แสดงไว้ในเว็บไซต์ www.gprocurement.go.th

๔.๙ คู่สัญญาต้องจัดทำแผนการทำงานมาให้ภายใน ๗ วัน นับถัดจากวันลงนามในสัญญา โดยจัดทำแผนการทำงานตามเอกสารแนบท้ายเอกสารประกวดราคาอิเล็กทรอนิกส์ เว้นแต่เป็นกรณีสัญญาที่มีวงเงินไม่เกิน ๕๐๐,๐๐๐ บาท ทั้งนี้ แผนการทำงานให้ถือเป็นเอกสารส่วนหนึ่งของสัญญา

๔.๑๐ ผู้ยื่นข้อเสนอที่เป็นผู้ชนะการเสนอราคาต้องจัดทำแผนการใช้พัสดุที่ผลิตในประเทศ และแผนการใช้เหล็กที่ผลิตในประเทศ โดยยื่นให้หน่วยงานของรัฐภายใน ๖๐ วัน นับถัดจากวันลงนามในสัญญา

๕. หลักเกณฑ์และสิทธิในการพิจารณา

๕.๑ การพิจารณาผลการยื่นข้อเสนอประกวดราคาอิเล็กทรอนิกส์ครั้งนี้ องค์การบริหารส่วนจังหวัดเพชรบูรณ์จะพิจารณาตัดสินโดยใช้หลักเกณฑ์ ราคา

๕.๒ การพิจารณาผู้ชนะการยื่นข้อเสนอ

กรณีใช้หลักเกณฑ์ราคาในการพิจารณาผู้ชนะการยื่นข้อเสนอ องค์การบริหารส่วนจังหวัดเพชรบูรณ์ จะพิจารณาจาก ราคารวม

๕.๓ หากผู้ยื่นข้อเสนอรายใดมีคุณสมบัติไม่ถูกต้องตามข้อ ๒ หรือยื่นหลักฐานการยื่นข้อเสนอไม่ถูกต้อง หรือไม่ครบถ้วนตามข้อ ๓ หรือยื่นข้อเสนอไม่ถูกต้องตามข้อ ๔ แล้ว คณะกรรมการพิจารณาผลการประกวดราคาอิเล็กทรอนิกส์จะไม่รับพิจารณาข้อเสนอของผู้ยื่นข้อเสนอรายนั้น เว้นแต่ ผู้ยื่นข้อเสนอรายใดเสนอเอกสารทางเทคนิคหรือรายละเอียดคุณลักษณะเฉพาะของพัสดุที่จะจ้างไม่ครบถ้วน หรือเสนอรายละเอียดแตกต่างไปจากเงื่อนไขที่องค์การบริหารส่วนจังหวัดเพชรบูรณ์กำหนดไว้ในประกาศและเอกสารประกวดราคาอิเล็กทรอนิกส์ ในส่วนที่มีสาระสำคัญและความแตกต่างนั้น ไม่มีผลทำให้เกิดการได้เปรียบเสียเปรียบ ต่อผู้ยื่นข้อเสนอรายอื่น หรือเป็นการผิดพลาดเล็กน้อย คณะกรรมการฯ อาจพิจารณาผ่อนปรนการตัดสินสิทธิ ผู้ยื่นข้อเสนอรายนั้น

๕.๔ องค์การบริหารส่วนจังหวัดเพชรบูรณ์สงวนสิทธิไม่พิจารณาข้อเสนอของผู้ยื่นข้อเสนอ โดยไม่มีการผ่อนผัน ในกรณีดังต่อไปนี้

(๑) ไม่กรอกชื่อผู้ยื่นข้อเสนอในการเสนอราคาทางระบบจัดซื้อจัดจ้าง

ด้วยอิเล็กทรอนิกส์

(๒) เสนอรายละเอียดแตกต่างไปจากเงื่อนไขที่กำหนดในเอกสารประกวดราคาอิเล็กทรอนิกส์ที่เป็นสาระสำคัญ หรือมีผลทำให้เกิดความได้เปรียบเสียเปรียบแก่ผู้ยื่นข้อเสนอรายอื่น

๕.๕ ในการตัดสินการประกวดราคาอิเล็กทรอนิกส์หรือในการทำสัญญา คณะกรรมการพิจารณาผลการประกวดราคาอิเล็กทรอนิกส์หรือองค์การบริหารส่วนจังหวัดเพชรบูรณ์ มีสิทธิให้ผู้ยื่นข้อเสนอชี้แจงข้อเท็จจริงเพิ่มเติมได้ องค์การบริหารส่วนจังหวัดเพชรบูรณ์มีสิทธิที่จะไม่รับข้อเสนอ ไม่รับราคา หรือไม่ทำสัญญา หากข้อเท็จจริงดังกล่าวไม่เหมาะสมหรือไม่ถูกต้อง

๕.๖ องค์การบริหารส่วนจังหวัดเพชรบูรณ์ทรงไว้ซึ่งสิทธิที่จะไม่รับราคาต่ำสุด หรือราคาหนึ่ง ราคาใด หรือราคาข้อเสนอทั้งหมดก็ได้ และอาจพิจารณาเลือกจ้างในจำนวน หรือขนาด หรือเฉพาะรายการหนึ่ง รายการใด หรืออาจจะยกเลิก การประกวดราคาอิเล็กทรอนิกส์โดยไม่พิจารณาจัดจ้างเลยก็ได้ สุดแต่จะพิจารณา ทั้งนี้ เพื่อประโยชน์ของทางราชการเป็นสำคัญ และให้ถือว่าการตัดสินใจของ องค์การบริหารส่วนจังหวัดเพชรบูรณ์เป็นเด็ดขาด ผู้ยื่นข้อเสนอจะเรียกร้องค่าใช้จ่าย หรือค่าเสียหายใดๆ มิได้ รวมทั้ง องค์การบริหารส่วนจังหวัดเพชรบูรณ์จะพิจารณายกเลิกการประกวดราคาอิเล็กทรอนิกส์และลงโทษผู้ยื่นข้อเสนอเป็นผู้ทำงาน ไม่ว่าจะเป็นผู้ยื่นข้อเสนอที่ได้ รับการคัดเลือกหรือไม่ก็ตาม หากมีเหตุที่เชื่อถือได้ว่ายื่นข้อเสนอกระทำการโดยไม่สุจริต เช่น การเสนอเอกสารอันเป็นเท็จ หรือใช้ชื่อบุคคลธรรมดา หรือนิติบุคคลอื่นมาเสนอราคาแทน เป็นต้น

ในกรณีที่ผู้ยื่นข้อเสนอรายที่เสนอราคาต่ำสุด เสนอราคาต่ำจนคาดหมายได้ว่าไม่อาจ ดำเนินงานตามเอกสารประกวดราคาอิเล็กทรอนิกส์ได้ คณะกรรมการพิจารณาผลการประกวดราคาอิเล็กทรอนิกส์ หรือองค์การบริหารส่วนจังหวัดเพชรบูรณ์ จะให้ผู้ยื่นข้อเสนอที่ชนะและแสดงหลักฐานที่ทำให้เชื่อได้ว่า ผู้ยื่น ข้อเสนอสามารถดำเนินงานตามเอกสารประกวดราคาอิเล็กทรอนิกส์ให้เสร็จสมบูรณ์ หากคำชี้แจงไม่เป็นที่รับฟังได้ องค์การบริหารส่วนจังหวัดเพชรบูรณ์ มีสิทธิที่จะไม่รับข้อเสนอหรือไม่รับราคาของผู้ยื่นข้อเสนอรายนั้น ทั้งนี้ ผู้ยื่น ข้อเสนอดังกล่าวไม่มีสิทธิเรียกร้องค่าใช้จ่ายหรือค่าเสียหายใดๆ จากองค์การบริหารส่วนจังหวัดเพชรบูรณ์

๕.๗ ก่อนลงนามในสัญญา องค์การบริหารส่วนจังหวัดเพชรบูรณ์ อาจประกาศยกเลิกการ ประกวดราคาอิเล็กทรอนิกส์ หากปรากฏว่ามีกรกระทำที่เข้าลักษณะผู้ยื่นข้อเสนอที่ชนะการประกวดราคาหรือที่ได้ รับการคัดเลือกมีผลประโยชน์ร่วมกัน หรือมีส่วนได้เสียกับผู้ยื่นข้อเสนอรายอื่น หรือขัดขวางการแข่งขันอย่างเป็นธรรม หรือสมยอมกันกับผู้ยื่นข้อเสนอรายอื่น หรือเจ้าหน้าที่ในการเสนอราคา หรือสื่อว่ากระทำการทุจริตอื่นใดในการเสนอ ราคา

๕.๘ หากผู้ยื่นข้อเสนอซึ่งเป็นผู้ประกอบการ SMEs เสนอราคาสูงกว่าราคาต่ำสุดของผู้ยื่นข้อเสนอรายอื่นที่ไม่เกินร้อยละ ๑๐ ให้หน่วยงานของรัฐจัดซื้อจัดจ้างกับผู้ประกอบการ SMEs ดังกล่าว โดยจัดเรียงลำดับ ผู้ยื่นข้อเสนอซึ่งเป็นผู้ประกอบการ SMEs ซึ่งเสนอราคาสูงกว่าราคาต่ำสุดของผู้ยื่นข้อเสนอรายอื่นไม่เกินร้อยละ ๑๐ ที่ จะเรียกมาทำสัญญาไม่เกิน ๓ ราย

ผู้ยื่นข้อเสนอที่เป็นกิจการร่วมค้าที่จะได้สิทธิตามวรรคหนึ่ง ผู้เข้าร่วมค้าทุกรายจะต้อง เป็นผู้ประกอบการ SMEs

ทั้งนี้ ผู้ประกอบการ SMEs ที่จะได้แต้มต่อด้านราคาตามวรรคหนึ่ง จะต้องมีวงเงิน สัญญาสะสมตามปีปฏิทินรวมกับราคาที่เสนอในครั้งนี้แล้ว มีมูลค่ารวมกันไม่เกินมูลค่าของรายได้ตามขนาดที่ขึ้น ทะเบียนไว้กับ สสว.

๕.๙ หากผู้ยื่นข้อเสนอซึ่งมิใช่ผู้ประกอบการ SMEs แต่เป็นบุคคลธรรมดาที่ถือสัญชาติไทย หรือนิติบุคคลที่จัดตั้งขึ้นตามกฎหมายไทยเสนอราคาสูงกว่าราคาต่ำสุดของผู้ยื่นข้อเสนอซึ่งเป็นผู้ประกอบการ SMEs ที่มีได้ถือ

สัญญาชาวไทยหรือนิติบุคคลที่จัดตั้งขึ้นตามกฎหมายของต่างประเทศไม่เกินร้อยละ ๓ ให้จัดซื้อจัดจ้างกับบุคคลธรรมดาที่ถือสัญชาติไทยหรือนิติบุคคลที่จัดตั้งขึ้นตามกฎหมายไทยดังกล่าว

ผู้ยื่นข้อเสนอที่เป็นกิจการร่วมค้าที่จะได้สิทธิตามวรรคหนึ่ง ผู้เข้าร่วมค้าทุกรายจะต้องเป็นบุคคลธรรมดาที่ถือสัญชาติไทยหรือนิติบุคคลที่จัดตั้งขึ้นตามกฎหมายไทย

๖. การทำสัญญาจ้างก่อสร้าง

ผู้ชนะการประกวดราคาอิเล็กทรอนิกส์จะต้องทำสัญญาจ้างตามแบบสัญญา ดังระบุในข้อ ๑.๓ หรือทำข้อตกลงเป็นหนังสือกับองค์การบริหารส่วนจังหวัดเพชรบูรณ์ ภายใน ๗ วัน นับถัดจากวันที่ได้รับแจ้ง และจะต้องวางหลักประกันสัญญาเป็นจำนวนเงินเท่ากับร้อยละ ๕ ของราคาค่าจ้างที่ประกวดราคาอิเล็กทรอนิกส์ ให้องค์การบริหารส่วนจังหวัดเพชรบูรณ์ยึดถือไว้ในขณะที่ทำสัญญาโดยใช้หลักประกันอย่างหนึ่งอย่างใด ดังต่อไปนี้

๖.๑ เงินสด

๖.๒ เช็คหรือตราพท์ที่ธนาคารเซ็นสั่งจ่าย ซึ่งเป็นเช็คหรือตราพท์ลงวันที่ใช้เช็คหรือตราพท์นั้น ชำระต่อเจ้าหน้าที่ในวันทำสัญญา หรือก่อนวันนั้นไม่เกิน ๓ วันทำการ

๖.๓ หนังสือค้ำประกันของธนาคารภายในประเทศ ตามตัวอย่างที่คณะกรรมการนโยบายกำหนด ดังระบุในข้อ ๑.๔ (๒) หรือจะเป็นหนังสือค้ำประกันอิเล็กทรอนิกส์ตามวิธีการที่กรมบัญชีกลางกำหนด

๖.๔ หนังสือค้ำประกันของบริษัทเงินทุน หรือบริษัทเงินทุนหลักทรัพย์ที่ได้รับอนุญาตให้ประกอบกิจการเงินทุนเพื่อการพาณิชย์และประกอบธุรกิจค้ำประกันตามประกาศของธนาคารแห่งประเทศไทย ตามรายชื่อบริษัทเงินทุนที่ธนาคารแห่งประเทศไทยแจ้งเวียนให้ทราบ โดยอนุโลมให้ใช้ตามตัวอย่างหนังสือค้ำประกันของธนาคารที่คณะกรรมการนโยบายกำหนด ดังระบุในข้อ ๑.๔ (๑)

๖.๕ พันธบัตรรัฐบาลไทย

หลักประกันนี้จะคืนให้ โดยไม่มีดอกเบี้ยภายใน ๑๕ วันนับถัดจากวันที่ผู้ชนะการประกวดราคาอิเล็กทรอนิกส์ (ผู้รับจ้าง) พ้นจากข้อผูกพันตามสัญญาจ้างแล้ว

๗. ค่าจ้างและการจ่ายเงิน

องค์การบริหารส่วนจังหวัดเพชรบูรณ์ จะจ่ายค่าจ้างซึ่งได้รวมภาษีมูลค่าเพิ่มตลอดจนภาษีอากรอื่น ๆ และค่าใช้จ่ายทั้งปวงด้วยแล้วโดยถือราคาเหมารวมเป็นเกณฑ์และกำหนดการจ่ายเงินเป็นจำนวน ๒ งวดดังนี้

งวดที่ ๑ เป็นจำนวนเงินในอัตราร้อยละ ๓๕ ของค่าจ้าง เมื่อผู้รับจ้างได้ปฏิบัติงานเมื่อได้ปฏิบัติงานตามงวดงานที่ ๑ ให้แล้วเสร็จภายใน ๖๐ วัน

งวดสุดท้าย เป็นจำนวนเงินในอัตราร้อยละ ๖๕ ของค่าจ้าง เมื่อผู้รับจ้างได้ปฏิบัติงานทั้งหมดให้แล้วเสร็จเรียบร้อยตามสัญญาหรือข้อตกลงจ้างเป็นหนังสือ รวมทั้งทำสถานที่ก่อสร้างให้สะอาดเรียบร้อย

๘. อัตราค่าปรับ

ค่าปรับตามสัญญาจ้างแนบท้ายเอกสารประกวดราคาอิเล็กทรอนิกส์นี้ หรือข้อตกลงจ้างเป็นหนังสือจะกำหนด ดังนี้

๘.๑ กรณีที่ผู้รับจ้างนำงานที่รับจ้างไปจ้างช่วงให้ผู้อื่นทำอีกทอดหนึ่งโดยไม่ได้รับอนุญาตจาก องค์การบริหารส่วนจังหวัดเพชรบูรณ์ จะกำหนดค่าปรับสำหรับการฝ่าฝืนดังกล่าวเป็นจำนวนร้อยละ ๑๐.๐๐ ของ วงเงินของงานจ้างช่วงนั้น

๘.๒ กรณีที่ผู้รับจ้างปฏิบัติผิดสัญญาจ้างก่อสร้าง นอกเหนือจากข้อ ๘.๑ จะกำหนดค่าปรับ เป็นรายวันเป็นจำนวนเงินตายตัวในอัตราร้อยละ ๐.๒๕ ของราคางานจ้าง

๙. การรับประกันความชำรุดบกพร่อง

ผู้ชนะการประกวดราคาอิเล็กทรอนิกส์ซึ่งได้ทำสัญญาจ้าง ตามแบบ ดังระบุในข้อ ๑.๓ หรือข้อ ตกลงจ้างเป็นหนังสือแล้วแต่กรณี จะต้องรับประกันความชำรุดบกพร่องของงานจ้างที่เกิดขึ้นภายในระยะเวลา ไม่น้อย กว่า ๒ ปี นับถัดจากวันที่องค์การบริหารส่วนจังหวัดเพชรบูรณ์ได้รับมอบงาน โดยต้องบริหารจัดการซ่อมแซมแก้ไขให้ ใช้การได้ดีดังเดิมภายใน ๑๕ วัน นับถัดจากวันที่ได้รับแจ้งความชำรุดบกพร่อง

๑๐. ข้อสงวนสิทธิในการยื่นข้อเสนอและอื่น ๆ

๑๐.๑ เงินค่าจ้างสำหรับงานจ้างครั้งนี้ ได้มาจากเงินโครงการจ่ายขาดเงินสะสมขององค์การบริหารส่วนจังหวัดเพชรบูรณ์ ประจำปีงบประมาณ พ.ศ.๒๕๖๖ สมัยประชุมสามัญสมัยที่สอง ครั้งที่ ๑ ประจำปี พ.ศ.๒๕๖๖ เมื่อวันที่ ๒๔ กรกฎาคม ๒๕๖๖

การลงนามในสัญญาจะกระทำต่อเมื่อ องค์การบริหารส่วนจังหวัดเพชรบูรณ์ได้รับ อนุมัติเงิน ค่าก่อสร้างจากเงินโครงการจ่ายขาดเงินสะสมขององค์การบริหารส่วนจังหวัดเพชรบูรณ์ ประจำปี งบประมาณ พ.ศ.๒๕๖๖ สมัยประชุมสามัญสมัยที่สอง ครั้งที่ ๑ ประจำปี พ.ศ.๒๕๖๖ เมื่อวันที่ ๒๔ กรกฎาคม ๒๕๖๖ หรือมีเงินรายได้เพียงพอแล้วเท่านั้น จึงลงนามในสัญญาได้ หรือในกรณีเกิดเหตุสุดวิสัย ภัยพิบัติ หรือพัน วิสัยด้วยสาเหตุอื่นใด อันจะโทษฝ่ายใดมิได้ ในกรณีดังกล่าวมาทั้งหมดนี้เป็นเหตุให้ไม่สามารถทำการลงนามในสัญญา จ้างได้ ไม่ว่ากรณีใด ๆ จะเรียกร้องค่าเสียหายหรือค่าสินไหมทดแทนด้วยประการใด ๆ จากองค์การบริหารส่วน จังหวัดเพชรบูรณ์ มิได้

๑๐.๒ เมื่อองค์การบริหารส่วนจังหวัดเพชรบูรณ์ได้คัดเลือกผู้ยื่นข้อเสนอรายใดให้เป็นผู้รับจ้าง และได้ตกลงจ้าง ตามการประกวดราคาอิเล็กทรอนิกส์แล้ว ถ้าผู้รับจ้างจะต้องส่งหรือนำสิ่งของมาเพื่องานจ้างดังกล่าว เข้ามาจากต่างประเทศ และของนั้นต้องนำเข้ามาโดยทางเรือในเส้นทางที่มีเรือไทยเดินอยู่ และสามารถให้บริการรับขน ได้ตามที่รัฐมนตรีว่าการกระทรวงคมนาคมประกาศกำหนด ผู้ยื่นข้อเสนอซึ่งเป็นผู้รับจ้างจะต้องปฏิบัติตามกฎหมายว่า ด้วยการส่งเสริมการพาณิชย์นาวี ดังนี้

(๑) แจ้งการส่งหรือนำสิ่งของดังกล่าวเข้ามาจากต่างประเทศต่อกรมเจ้าท่า ภายใน ๗ วัน นับตั้งแต่วันที่ผู้รับจ้างส่งหรือซื้อของจากต่างประเทศ เว้นแต่เป็นของที่รัฐมนตรีว่าการกระทรวงคมนาคม ประกาศยกเว้นให้บรรทุกโดยเรืออื่นได้

(๒) จัดการให้สิ่งของดังกล่าวบรรทุกโดยเรือไทย หรือเรือที่มีสิทธิเช่นเดียวกับเรือไทย จากต่างประเทศมายังประเทศไทย เว้นแต่จะได้รับอนุญาตจากกรมเจ้าท่า ให้บรรทุกสิ่งของนั้น โดยเรืออื่น ที่มีใช้เรือ

ไทย ซึ่งจะต้องได้รับอนุญาตเช่นนั้นก่อนบรรทุกของลงเรืออื่น หรือเป็นของที่รัฐมนตรีว่าการกระทรวงคมนาคม ประกาศยกเว้นให้บรรทุกโดยเรืออื่น

(๓) ในกรณีที่ไม่ปฏิบัติตาม (๑) หรือ (๒) ผู้รับจ้างจะต้องรับผิดชอบตามกฎหมายว่าด้วยการส่งเสริมการพาณิชย์

๑๐.๓ ผู้ยื่นข้อเสนอซึ่งองค์การบริหารส่วนจังหวัดเพชรบูรณ์ได้คัดเลือกแล้ว ไม่ไปทำสัญญา หรือข้อตกลงจ้างเป็นหนังสือภายในเวลาที่กำหนดดังระบุไว้ในข้อ ๗ องค์การบริหารส่วนจังหวัดเพชรบูรณ์จะริบหลักประกันการยื่นข้อเสนอ หรือเรียกธำนาจจากผู้ออกหนังสือค้ำประกัน การยื่นข้อเสนอทันที และอาจพิจารณาเรียกธำนาจให้ชดใช้ความเสียหายอื่น (ถ้ามี) รวมทั้งจะพิจารณาให้เป็นผู้ที่จ้าง ตามระเบียบกระทรวงการคลังว่าด้วยการจัดซื้อจัดจ้างและการบริหารพัสดุภาครัฐ

๑๐.๔ องค์การบริหารส่วนจังหวัดเพชรบูรณ์สงวนสิทธิ์ที่จะแก้ไขเพิ่มเติมเงื่อนไข หรือข้อกำหนดในแบบสัญญาหรือข้อตกลงจ้างเป็นหนังสือให้เป็นไปตามความเห็นของสำนักงานอัยการสูงสุด (ถ้ามี)

๑๐.๕ ในกรณีที่เอกสารแนบท้ายเอกสารประกวดราคาอิเล็กทรอนิกส์นี้ มีความขัดหรือแย้งกัน ผู้ยื่นข้อเสนอจะต้องปฏิบัติตามคำวินิจฉัยขององค์การบริหารส่วนจังหวัดเพชรบูรณ์ คำวินิจฉัยดังกล่าวให้ถือเป็นที่สุด และ ผู้ยื่นข้อเสนอไม่มีสิทธิเรียกร้องค่าใช้จ่ายใดๆ เพิ่มเติม

๑๐.๖ องค์การบริหารส่วนจังหวัดเพชรบูรณ์ อาจประกาศยกเลิกการจัดจ้างในกรณีต่อไปนี้ได้ โดยที่ผู้ยื่นข้อเสนอจะเรียกร้องค่าเสียหายใดๆ จากองค์การบริหารส่วนจังหวัดเพชรบูรณ์ไม่ได้

(๑) องค์การบริหารส่วนจังหวัดเพชรบูรณ์ไม่ได้รับการจัดสรรเงินที่จะใช้ในการจัดจ้าง หรือได้รับจัดสรรแต่ไม่เพียงพอที่จะทำการจัดจ้างครั้งนี้ต่อไป

(๒) มีการกระทำที่เข้าลักษณะผู้ยื่นข้อเสนอที่ชนะการจัดจ้างหรือที่ได้รับการคัดเลือกมีผลประโยชน์ร่วมกัน หรือมีส่วนได้เสียกับผู้ยื่นข้อเสนอรายอื่น หรือขัดขวางการแข่งขันอย่างเป็นธรรมหรือสมยอมกันกับผู้ยื่นข้อเสนอรายอื่น หรือเจ้าหน้าที่ในการเสนอราคา หรือสื่อว่ากระทำการทุจริตอื่นใดในการเสนอราคา

(๓) การทำการจัดจ้างครั้งนี้ต่อไปอาจก่อให้เกิดความเสียหายแก่องค์การบริหารส่วนจังหวัดเพชรบูรณ์ หรือกระทบต่อประโยชน์สาธารณะ

(๔) กรณีอื่นในทำนองเดียวกับ (๑) (๒) หรือ (๓) ตามที่กำหนดในกฎกระทรวงซึ่งออกตามความในกฎหมายว่าด้วยการจัดซื้อจัดจ้างและการบริหารพัสดุภาครัฐ

๑๑. การปรับราคาค่างานก่อสร้าง

การปรับราคาค่างานก่อสร้างตามสูตรการปรับราคาดังระบุในข้อ ๑.๕ จะนำมาใช้ในกรณีที่ ค่างานก่อสร้างลดลงหรือเพิ่มขึ้น โดยวิธีการต่อไปนี้

ตามเงื่อนไข หลักเกณฑ์ สูตรและวิธีคำนวณที่ใช้กับสัญญาแบบปรับราคาได้ตามมติคณะรัฐมนตรี เมื่อวันที่ ๒๒ สิงหาคม ๒๕๓๒ เรื่อง การพิจารณาช่วยเหลือผู้ประกอบการอาชีพงานก่อสร้าง ตามหนังสือสำนักเลขาธิการ คณะรัฐมนตรี ที่ นร ๐๒๐๓/ว ๑๐๙ ลงวันที่ ๒๔ สิงหาคม ๒๕๓๒

สูตรการปรับราคา (สูตรค่า K) จะต้องคงที่ที่ระดับที่กำหนดไว้ในวันแล้วเสร็จตามที่กำหนดไว้ในสัญญา หรือภายในระยะเวลาที่องค์การบริหารส่วนจังหวัดเพชรบูรณ์ได้ขยายออกไป โดยจะใช้สูตรของทางราชการที่ได้ระบุในข้อ ๑.๕

๑๒. มาตรฐานฝีมือช่าง

เมื่อองค์การบริหารส่วนจังหวัดเพชรบูรณ์ได้คัดเลือกผู้ยื่นข้อเสนอรายใดให้เป็นผู้รับจ้างและได้ตกลงจ้างก่อสร้าง ตามประกาศนี้แล้วผู้ยื่นข้อเสนอจะต้องตกลงว่าในการปฏิบัติงานก่อสร้างดังกล่าว ผู้ยื่นข้อเสนอจะต้องมีและใช้ผู้มีวุฒิปริญญาตรี ปวช. ปวส. และปวท. หรือเทียบเท่าจากสถาบันการศึกษาที่ ก.พ. รับรองให้เข้ารับราชการได้ ในอัตราไม่ต่ำกว่าร้อยละ ๑๐ ของแต่ละสาขาช่างแต่จะต้องมีจำนวนช่างอย่างน้อย ๑ คน ในแต่ละสาขาช่าง ดังต่อไปนี้

๑๒.๑ ช่างก่อสร้าง ช่างโยธา หรือช่างสำรวจ

๑๓. การปฏิบัติตามกฎหมายและระเบียบ


ในระหว่างระยะเวลาการก่อสร้าง ผู้ยื่นข้อเสนอที่ได้รับการคัดเลือกให้เป็นผู้รับจ้างต้องปฏิบัติตามหลักเกณฑ์ที่กฎหมายและระเบียบได้กำหนดไว้โดยเคร่งครัด

๑๔. การประเมินผลการปฏิบัติงานของผู้ประกอบการ

องค์การบริหารส่วนจังหวัดเพชรบูรณ์ สามารถนำผลการปฏิบัติงานแล้วเสร็จตามสัญญาของผู้ยื่นข้อเสนอที่ได้รับการคัดเลือกให้ เป็นผู้รับจ้างเพื่อนำมาประเมินผลการปฏิบัติงานของผู้ประกอบการ

ทั้งนี้ หากผู้ยื่นข้อเสนอที่ได้รับการคัดเลือกไม่ผ่านเกณฑ์ที่กำหนดจะถูกระงับการยื่นข้อเสนอหรือทำสัญญากับองค์การบริหารส่วนจังหวัดเพชรบูรณ์ ไว้ชั่วคราว

องค์การบริหารส่วนจังหวัดเพชรบูรณ์

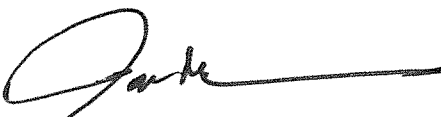

(นายอัครเดช ทองใจสด)

นายกองค์การบริหารส่วนจังหวัดเพชรบูรณ์

๑ ๕ พ.ย. ๒๕๖๖

ร่างรายละเอียดขอบเขตของงานทั้งโครงการ (Terms of Reference : TOR)

โครงการก่อสร้างถนน คสล. สายบ้านไร่อุดม หมู่ที่ ๔ - หมู่ที่ ๓ ตำบลซับสมบูรณ์

อำเภอวิเชียรบุรี จังหวัดเพชรบูรณ์

๑. ความเป็นมา/เหตุผลความจำเป็น

ถนนสายบ้านไร่อุดม ตำบลซับสมบูรณ์ อำเภอวิเชียรบุรี จังหวัดเพชรบูรณ์ เป็นถนนที่ประชาชนใช้ในการคมนาคมระหว่างหมู่ที่ ๓ และหมู่ที่ ๔ และเชื่อมต่อไปยังบ้านดงเข้มน ตำบลสามแยก ปัจจุบันผิวจราจรมีสภาพชำรุดเป็นหลุมเป็นบ่อ น้ำท่วมขังทำให้เกิดอุบัติเหตุบ่อยครั้ง ส่วนในฤดูแล้งก็มีฝุ่นฟุ้งกระจายทำให้ประชาชนที่มีบ้านเรือนสองข้างทาง ได้รับผลกระทบจากฝุ่นละอองทำให้ประชาชนมีปัญหาด้านสุขภาพ แต่เนื่องจากองค์การบริหารส่วนตำบลซับสมบูรณ์ มีงบประมาณไม่เพียงพอสำหรับแก้ไขปัญหาความเดือดร้อนของประชาชน จึงขอรับการสนับสนุนงบประมาณจากองค์การบริหารส่วนจังหวัดเพชรบูรณ์

องค์การบริหารส่วนจังหวัดเพชรบูรณ์ มีหน้าที่ในการให้ความช่วยเหลือ ส่งเสริม และสนับสนุนในการดูแลการจราจรและการรักษาความสงบเรียบร้อย สนับสนุนองค์การปกครองส่วนท้องถิ่นอื่นในการพัฒนาท้องถิ่น รวมถึงตลอดถึงการสร้างและบำรุงรักษาทางบก อันเป็นการจัดให้บริการสาธารณะด้านโครงสร้างพื้นฐานเพื่อประโยชน์ของประชาชนในเขตจังหวัดเพชรบูรณ์ ตามพระราชบัญญัติองค์การบริหารส่วนจังหวัด พ.ศ.๒๕๔๐ และแก้ไขเพิ่มเติมถึง (ฉบับที่ ๕) พ.ศ.๒๕๖๒ มาตรา ๔๕ และพระราชบัญญัติกำหนดแผนและขั้นตอนการกระจายอำนาจ ให้แก่องค์กรปกครองส่วนท้องถิ่น พ.ศ.๒๕๔๒ และแก้ไขเพิ่มเติมถึง (ฉบับที่ ๒) พ.ศ.๒๕๔๙ มาตรา ๑๗ องค์การบริหารส่วนจังหวัดเพชรบูรณ์ได้ตระหนักและเล็งเห็นความสำคัญในการแก้ไขปัญหาความเดือดร้อนของประชาชนในพื้นที่ดังกล่าว อันเป็นภารกิจที่อยู่ในอำนาจหน้าที่ขององค์การบริหารส่วนจังหวัด จึงพิจารณาให้การสนับสนุนงบประมาณและได้จัดทำโครงการนี้ขึ้น

๒. วัตถุประสงค์

- ๒.๑ เพื่อให้ประชาชนได้รับความสะดวกในการคมนาคมและการขนส่ง
- ๒.๒ เพื่อพัฒนาคุณภาพชีวิตของประชาชนให้ดีขึ้น

๓. คุณสมบัติของผู้ยื่นเสนอราคา

๑. มีความสามารถตามกฎหมาย
๒. ไม่เป็นบุคคลล้มละลาย
๓. ไม่อยู่ระหว่างเลิกกิจการ
๔. ไม่เป็นบุคคลซึ่งอยู่ระหว่างถูกระงับการยื่นข้อเสนอหรือทำสัญญากับหน่วยงานของรัฐไว้ชั่วคราวเนื่องจากเป็นผู้ที่ไม่ผ่านเกณฑ์การประเมินผลการปฏิบัติงานของผู้ประกอบการตามระเบียบที่รัฐมนตรีว่าการกระทรวงการคลังกำหนดตามที่ประกาศเผยแพร่ในระบบเครือข่ายสารสนเทศของกรมบัญชีกลาง
๕. ไม่เป็นบุคคลซึ่งถูกระงับชื่อไว้ในบัญชีรายชื่อผู้ทำงานและได้แจ้งเวียนชื่อให้เป็นผู้ทำงานของหน่วยงานของรัฐในระบบเครือข่ายสารสนเทศของกรมบัญชีกลาง ซึ่งรวมถึงนิติบุคคลที่ผู้ทำงานเป็นหุ้นส่วนผู้จัดการ กรรมการผู้จัดการ ผู้บริหาร ผู้มีอำนาจในการดำเนินงานในกิจการของนิติบุคคลนั้นด้วย

๖. มีคุณสมบัติและไม่มีลักษณะต้องห้ามตามที่คณะกรรมการนโยบายการจัดซื้อจัดจ้างและการบริหารพัสดุภาครัฐกำหนดในราชกิจจานุเบกษา

๗. กรณีผู้ยื่นข้อเสนอเป็นนิติบุคคลผู้มีอาชีพรับจ้างงานที่ประกวดราคาอิเล็กทรอนิกส์ดังกล่าว

๘. ไม่เป็นผู้มีผลประโยชน์ร่วมกันกับผู้ยื่นข้อเสนอรายอื่นที่เข้ายื่นข้อเสนอให้แก่องค์การบริหารส่วนจังหวัดเพชรบูรณ์ ณ วันประกาศประกวดราคาอิเล็กทรอนิกส์ หรือไม่เป็นผู้กระทำการอันเป็นการขัดขวางการแข่งขันอย่างเป็นธรรมใน การประกวดราคาอิเล็กทรอนิกส์ครั้งนี้

๙. ไม่เป็นผู้ได้รับเอกสิทธิ์หรือความคุ้มกัน ซึ่งอาจปฏิเสธไม่ยอมขึ้นศาลไทย เว้นแต่รัฐบาลของผู้ยื่นข้อเสนอได้มีคำสั่งให้สละเอกสิทธิ์ความคุ้มกันเช่นนั้น

๑๐ ผู้ยื่นข้อเสนอต้องมีผลงานก่อสร้างประเภทเดียวกันกับงานที่ประกวดราคาจ้างก่อสร้าง และเป็นสัญญาเดียวเท่านั้นในวงเงินไม่น้อยกว่า ๑,๑๘๔,๐๐๐.๐๐ บาท (หนึ่งล้านหนึ่งแสนแปดหมื่นสี่พันบาทถ้วน) และเป็นผลงานที่เป็นคู่สัญญาโดยตรงกับหน่วยงานของรัฐ หรือหน่วยงานเอกชนที่องค์การบริหารส่วนจังหวัดเพชรบูรณ์เชื่อถือ

๑๑ ผู้ยื่นข้อเสนอที่ยื่นข้อเสนอในรูปแบบของ "กิจการร่วมค้า" ต้องมีคุณสมบัติ ดังนี้

กรณีที่ข้อตกลงฯ กำหนดให้ผู้เข้าร่วมค้ารายใดรายหนึ่งเป็นผู้เข้าร่วมค้าหลัก ข้อตกลงฯ จะต้องมีการกำหนดสัดส่วนหน้าที่ และความรับผิดชอบในปริมาณงาน สิ่งของ หรือมูลค่าตามสัญญาของผู้เข้าร่วมค้าหลักมากกว่าผู้เข้าร่วมค้ารายอื่นทุกราย

กรณีที่ข้อตกลงฯ กำหนดให้ผู้เข้าร่วมค้ารายใดรายหนึ่งเป็นผู้เข้าร่วมค้าหลัก กิจการร่วมค้านั้นต้องใช้ผลงานของผู้เข้าร่วมค้าหลักรายเดียวเป็นผลงานของกิจการร่วมค้าที่ยื่นข้อเสนอ

สำหรับข้อตกลงฯ ที่ไม่ได้กำหนดให้ผู้เข้าร่วมค้ารายใดเป็นผู้เข้าร่วมค้าหลัก ผู้เข้าร่วมค้าทุกรายจะต้องมีคุณสมบัติครบถ้วนตามเงื่อนไขที่กำหนดไว้ในเอกสารเชิญชวน

๑๒. ผู้ยื่นข้อเสนอต้องลงทะเบียนในระบบจัดซื้อจัดจ้างภาครัฐด้วยอิเล็กทรอนิกส์ (Electronic Government Procurement : e - GP) ของกรมบัญชีกลาง

๑๓. ผู้ยื่นข้อเสนอต้องมีมูลค่าสุทธิของกิจการ ดังนี้

๑๓.๑ กรณีผู้ยื่นข้อเสนอเป็นนิติบุคคลที่จัดตั้งขึ้นตามกฎหมายไทย ซึ่งได้จดทะเบียนเกินกว่า ๑ ปีสุดท้ายก่อนวันยื่นข้อเสนอ

๑๓.๒ กรณีผู้ยื่นข้อเสนอเป็นนิติบุคคลที่จัดตั้งขึ้นตามกฎหมายไทย ซึ่งยังไม่มีกิจการรายงานงบแสดงฐานะการเงินกับกรมพัฒนาธุรกิจ ให้พิจารณาการกำหนดมูลค่าของทุนจดทะเบียน โดยยื่นข้อเสนอจะต้องมีทุนจดทะเบียนที่เรียกชำระมูลค่าหุ้นแล้ว ณ วันที่ยื่นข้อเสนอไม่ต่ำกว่า ๑ ล้านบาท

๑๓.๓ สำหรับการจัดซื้อจัดจ้างครั้งหนึ่งที่มีวงเงินเกิน ๕๐๐,๐๐๐ บาทขึ้นไป กรณีผู้ยื่นข้อเสนอเป็นบุคคลธรรมดา ให้พิจารณาจากหนังสือรับรองบัญชีเงินฝากไม่เกิน ๙๐ วัน ก่อนวันยื่นข้อเสนอ โดยต้องมีเงินฝากคงเหลือในบัญชีธนาคารเป็นมูลค่า ๑ ใน ๔ ของมูลค่างบประมาณของโครงการหรือรายการที่ยื่นข้อเสนอในแต่ละครั้ง และหากเป็นผู้ชนะการจัดซื้อจัดจ้างหรือเป็นผู้ได้รับการคัดเลือก จะต้องแสดงหนังสือรับรองบัญชีเงินฝากที่มีมูลค่าดังกล่าวอีกครั้งหนึ่งในวันลงนามในสัญญา

๑๓.๔ กรณีผู้ยื่นข้อเสนอไม่มีมูลค่าสุทธิของกิจการหรือทุนจดทะเบียน หรือมีแต่ไม่เพียงพอที่เข้ายื่นข้อเสนอ ผู้ยื่นข้อเสนอสามารถขอวงเงินสินเชื่อ โดยต้องมีวงเงินสินเชื่อ ๑ ใน ๔ ของมูลค่างบประมาณของโครงการหรือรายการที่ยื่นข้อเสนอในแต่ละครั้ง (สินเชื่อที่ธนาคารภายในประเทศหรือบริษัทเงินทุนหรือบริษัทเงินทุนหลักทรัพย์ที่ได้รับอนุญาตให้ประกอบกิจการเงินทุนการพาณิชย์และ

ประกอบธุรกิจค้าประกันตามประกาศของธนาคารแห่งประเทศไทย ตามรายชื่อบริษัท
เงินทุนที่ธนาคารแห่งประเทศไทยแจ้งเวียนให้ทราบ โดยพิจารณาจากยอดเงินรวมของวงเงินสินเชื่อที่
สำนักงานใหญ่รับรองหรือที่สำนักงานสาขารับรอง (กรณีได้รับมอบอำนาจจากสำนักงานใหญ่ซึ่งออก
ให้แก่ผู้ยื่นข้อเสนอ นับถึงวันข้อเสนอไม่เกิน ๙๐ วัน)

๑๓.๕ กรณีตาม ๑๓.๑ - ข้อ ๑๓.๔ ไม่ใช่บังคับกับกรณีต่อไปนี้

๑๓.๕.๑ ผู้ยื่นข้อเสนอเป็นหน่วยงานภาครัฐ

๑๓.๕.๒ นิติบุคคลที่จัดตั้งขึ้นตามกฎหมายไทยที่อยู่ระหว่างฟื้นฟูกิจการตาม
พระราชบัญญัติล้มละลาย (ฉบับที่ ๑๐) พ.ศ.๒๕๖๑

๔.ขอบเขตของงานที่จะดำเนินการจัดจ้าง

โครงการก่อสร้างถนน คสล.สายบ้านไร่อุทุม หมู่ที่ ๔ - หมู่ที่ ๓ ตำบลซับสมบูรณ์
อำเภอวิเชียรบุรี จังหวัดเพชรบูรณ์ ขนาดผิวจราจรกว้าง ๖.๐๐ เมตร ยาว ๖๕๐.๐๐ เมตร หนา
๐.๑๕ เมตร หรือมีพื้นที่ผิวจราจร คสล.ไม่น้อยกว่า ๓,๙๐๐ ตารางเมตร รายละเอียดตามแบบ
แปลนขององค์การบริหารส่วนจังหวัดเพชรบูรณ์กำหนด

๕.กำหนดระยะเวลาส่งมอบพัสดุ

กำหนดแล้วเสร็จภายใน ๑๒๐ วัน นับถัดจากวันลงนามในสัญญาจ้าง

๖.หลักเกณฑ์ในการพิจารณาคัดเลือกข้อเสนอ

พิจารณาตัดสินโดยใช้เกณฑ์ราคารวม

๗.วงเงินงบประมาณ/วงเงินที่ได้รับการจัดสรร

งบจ่ายขาดเงินสะสมประจำปีงบประมาณ พ.ศ.๒๕๖๖ จำนวน ๒,๙๖๐,๐๐๐ บาท (สองล้าน
เก้าแสนหกหมื่นบาทถ้วน)

๘.งวดงานและการจ่ายเงิน

จำนวนงวดงาน ๒ งวดงาน ดังนี้

งวดที่ ๑ เป็นจำนวนเงินร้อยละ ๓๕ ของค่าจ้างทั้งหมด จ่ายให้เมื่อผู้รับจ้างได้
ปฏิบัติงาน ดังนี้

งานที่ปรับราคาไม่ได้

- งานติดตั้งป้ายเตือนระหว่างก่อสร้าง

งานที่ปรับราคาได้ประเภทงานดิน

- งานขุดรื้อพร้อมบดทับ พื้นทางเดิม ทั้งหมดแล้วเสร็จ

- งานดินตัด ทั้งหมดแล้วเสร็จ

- งานดินถม (จากการขนส่ง) ทั้งหมดแล้วเสร็จ

- งานเสริมพื้นทางหินคลุก บดอัดแน่น ทั้งหมดแล้วเสร็จ

งานที่ปรับราคาได้ประเภทงานท่อคอนกรีตเสริมเหล็ก

- งานวางท่อ คสล. ขนาด ๑ - Ø ๐.๖๐ ม. ทั้งหมดแล้วเสร็จ

งานที่ปรับราคาได้ประเภทงานทาง

- งานทรายหยาบรองพื้น แล้วเสร็จ มีปริมาณไม่น้อยกว่า ๙๗.๕ ลูกบาศก์เมตร
- งานผิวจราจร ชนิด คสล. หน้า ๐.๑๕ เมตร แล้วเสร็จ มีพื้นที่ไม่น้อยกว่า ๑,๙๕๐ ตารางเมตร

กำหนดแล้วเสร็จภายใน ๖๐ วัน นับถัดจากวันลงนามในสัญญาจ้าง

งวดที่ ๒ (งวดสุดท้าย) เป็นจำนวนเงินร้อยละ ๖๕ ของค่าจ้างทั้งหมด จ่ายให้เมื่อผู้รับจ้างได้ปฏิบัติงานดังนี้

งานที่ปรับราคาไม่ได้

- งานติดตั้งป้ายเตือนระหว่างก่อสร้าง
- งานป้ายจราจร และงานตีเส้นจราจร

งานที่ปรับราคาได้ประเภทงานดิน

- งานทรายหยาบรองพื้น ทั้งหมดแล้วเสร็จ
- งานไหล่ทาง ชนิด ลูกรัง ทั้งหมดแล้วเสร็จ
- งานทางเชื่อมลูกรัง ทั้งหมดแล้วเสร็จ

งานที่ปรับราคาได้ประเภทงานทาง

- งานทรายหยาบรองพื้น ทั้งหมดแล้วเสร็จ
- งานทางเชื่อม คสล. ทั้งหมดแล้วเสร็จ
- งานผิวจราจร ชนิด คสล. หน้า ๐.๑๕ เมตร ทั้งหมดแล้วเสร็จ

งานที่ปรับราคาได้ประเภทงานท่อคอนกรีตเสริมเหล็ก

- กำแพงปากท่อ HW-EW ๑ - Ø ๐.๖๐ ม. ทั้งหมดแล้วเสร็จ

กำหนดแล้วเสร็จภายใน ๑๒๐ วัน นับถัดจากวันลงนามในสัญญาจ้าง


หมายเหตุ เมื่อผู้รับจ้างทำการก่อสร้างงานนั้นเสร็จเรียบร้อยครบถ้วนตามรายละเอียดที่ระบุไว้ในแต่ละงวด ผู้ว่าจ้างจะเบิกเงินค่าจ้างได้ต่อเมื่อ คณะกรรมการตรวจรับพัสดุ ได้ทำการตรวจรับฯ เป็นการถูกต้องแล้วเท่านั้น

๙. อัตราค่าปรับ


กำหนดค่าปรับเป็นรายวันเป็นจำนวนเงินตายตัว ในอัตราร้อยละ ๐.๒๕ ของราคางานจ้าง

๑๐. การกำหนดระยะเวลารับประกันความชำรุดบกพร่อง

เมื่องานแล้วเสร็จบริบูรณ์ และผู้ว่าจ้างได้รับมอบงานจากผู้รับจ้าง หากมีเหตุชำรุดบกพร่องหรือเสียหายเกิดขึ้นจากการจ้างนี้ ภายในกำหนด ๒(สอง) ปี นับถัดจากวันที่ได้รับมอบงานดังกล่าว ซึ่งความชำรุดบกพร่องหรือเสียหายนั้นเกิดจากความชำรุดบกพร่องของผู้รับจ้างอันเกิดจากการใช้วัสดุที่ไม่ถูกต้องหรือทำไว้ไม่เรียบร้อย หรือทำไม่ถูกต้องตามมาตรฐานแห่งหลักวิชา ผู้รับจ้างจะต้องรีบทำการแก้ไข ให้เป็นที่เรียบร้อยโดยไม่ชักช้า โดยผู้ว่าจ้างไม่ต้องออกเงินใดๆในการนี้ทั้งสิ้น หากผู้รับจ้างไม่กระทำการดังกล่าวภายในกำหนด ๑๕ (สิบห้า) วัน นับถัดจากวันที่ได้รับแจ้งเป็นหนังสือจาก ผู้ว่าจ้าง หรือไม่กระทำการแก้ไขให้ถูกต้องเรียบร้อยภายในเวลาที่ผู้ว่าจ้างกำหนด ให้ผู้ว่าจ้างมีสิทธิที่จะทำการนั้นเองหรือจ้างผู้อื่นให้ทำการนั้น โดยผู้รับจ้างต้องเป็นผู้ออกค่าใช้จ่ายเองทั้งสิ้น

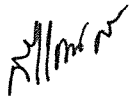(ลงชื่อ)  ประธานกรรมการ
(นายสินชัย แก่นสน)

(ลงชื่อ)  กรรมการ
(นายสิริพัฒน์ จตุพจน์)

(ลงชื่อ)  กรรมการและเลขานุการ
(นายชวกร พึ่งบัว)

ตารางแสดงวงเงินงบประมาณที่ได้รับจัดสรรและราคากลางในงานจ้างก่อสร้าง

1. ชื่อโครงการ

ประกวดราคาจ้างก่อสร้างถนน คสล. สายบ้านไร่อุดม หมู่ที่ 4 - หมู่ที่ 3 ตำบลซับสมบูน อำเภอวิเชียรบุรี จังหวัดเพชรบูรณ์ /
ด้วยวิธีประกวดราคาอิเล็กทรอนิกส์ (e-bidding) / ก่อสร้างถนน คสล.สายบ้านไร่อุดม หมู่ที่ 4-หมู่ที่ 3 ตำบลซับสมบูน

2. หน่วยงานเจ้าของโครงการ อำเภอวิเชียรบุรี จังหวัดเพชรบูรณ์
องค์การบริหารส่วนจังหวัดเพชรบูรณ์ / องค์การบริหารส่วนจังหวัดเพชรบูรณ์

3. วงเงินงบประมาณที่ได้รับจัดสรร 2,960,000.00 / บาท

4. ลักษณะงาน

โดยสังเขป ทาง

.....

.....

.....

.....

5. ราคากลางคำนวณ ณ วันที่ ๓ - ๓๑.๑๒.๒๕๖๖ เป็นเงิน 2,891,753.91 / บาท

6. บัญชีประมาณการราคากลาง

6.1 แบบสรุปราคากลางงานทางสะพานและท่อเหลี่ยม

7. รายชื่อคณะกรรมการกำหนดราคากลาง

7.1 สิ้นชัย แก่นสน ประธานกรรมการกำหนดราคากลาง นายช่างโยธาชำนาญงาน

7.2 ชวกร พึ่งบัว กรรมการกำหนดราคากลาง ผู้ช่วยนายช่างเขียนแบบ

7.3 สิริพัฒน์ จตุพจน์ กรรมการกำหนดราคากลาง นายช่างโยธาชำนาญงาน

แบบฟอร์มรายงานหรือสรุปราคากลางงานก่อสร้างทาง สะพาน และท่อเหลี่ยม


หน่วยงานเจ้าของโครงการ/งานก่อสร้าง องค์การบริหารส่วนจังหวัดเพชรบูรณ์/องค์การบริหารส่วนจังหวัดเพชรบูรณ์

| ลำดับที่ตามสัญญา | รายการงานก่อสร้าง | หน่วย | จำนวน | ราคาต่อหน่วย | ราคาทุน | FN | ราคาต่อหน่วย X FN | ราคากลาง |
|------------------|---|-------|-----------|--------------|------------|--------|-------------------|------------|
| 1 | 1. งานดิน (EARTH-WORK) 1.2 งานตัดดินทาง (ROADWAY EXCAVATION) 1.2.1 งานตัดดิน (EARTH EXCAVATION) | ลบ.ม. | 430.000 | 44.10 | 18,963.00 | 1.3642 | 60.16 | 25,869.32 |
| 2 | 1.3 งานปรับพื้นที่พร้อมลูกรังและบดทับพื้นทางเดิม 1.3 งานดินคันทาง (EMBANKMENT) | ตร.ม. | 3,900.000 | 14.15 | 55,185.00 | 1.3642 | 19.30 | 75,283.37 |
| 3 | 1.3.1 งานดินถมคันทาง (EARTH EMBANKMENT) | ลบ.ม. | 160.000 | 128.83 | 20,612.80 | 1.3642 | 175.74 | 28,119.98 |
| 4 | 2. งานดินถม(จากงานดินตัด) 3. งานรองพื้นทางและพื้นทาง (SUBBASE AND BASE COURSES) 3.1 งานพื้นทาง (BASE COURSES) | ลบ.ม. | 170.000 | 45.94 | 7,809.80 | 1.3642 | 62.67 | 10,654.12 |
| 5 | 3.1.1 งานพื้นทางหินคลุก (CRUSHED ROCK SOIL AGGREGATE TYPE BASE) | ลบ.ม. | 390.000 | 511.31 | 199,410.90 | 1.3642 | 697.52 | 272,036.34 |

สรุพัฒนา จตุพจน์

31 ตุลาคม 2566 10:14:39

แบบฟอร์มรายงานหรือสรุปราคากลางงานก่อสร้างทาง สะพาน และท่อเหลี่ยม


หน่วยงานเจ้าของโครงการ/งานก่อสร้าง องค์การบริหารส่วนจังหวัดเพชรบูรณ์/องค์การบริหารส่วนจังหวัดเพชรบูรณ์

| ลำดับที่ตามสัญญา | รายการงานก่อสร้าง | หน่วย | จำนวน | ราคาต่อหน่วย | ราคาทุน | FN | ราคาต่อหน่วย X FN | ราคากลาง |
|------------------|--|-------|-----------|--------------|--------------|--------|-------------------|--------------|
| 6 | 3.2 งานวัสดุรองใต้ผิวทางคอนกรีต (MATERIALS TO CONTROL PUMPING UNDER CONCRETE PAVEMENT) 3.2.1 งานทรายรองใต้ผิวทางคอนกรีต (SAND CUSHION UNDER CONCRETE PAVEMENT) 4. งานผิวทาง (SURFACE COURSES) 4.1 | ลบ.ม. | 195,000 | 536.45 | 104,607.75 | 1.3642 | 731.82 | 142,705.89 |
| 7 | งานผิวทางปอร์ตแลนด์ซีเมนต์คอนกรีต (PORTLAND CEMENT CONCRETE PAVEMENT) 4.1.1 | ตร.ม. | 3,950,000 | 370.63 | 1,463,988.50 | 1.3642 | 505.61 | 1,997,173.11 |
| 8 | ผิวทางปอร์ตแลนด์ซีเมนต์คอนกรีตหนาซม.(PORTLAND CEMENT CONCRETE PAVEMENT)(ใช้ตะแครงเหล็ก) 4.1.2 รอยต่อเพื่อขยายตามขวาง (EXPANSION JOINT) | เมตร | 36,000 | 116.95 | 4,210.20 | 1.3642 | 159.54 | 5,743.55 |
| 9 | 4.1.3 รอยต่อเพื่อหดตามขวาง (CONTRACTION JOINT) | เมตร | 354,000 | 125.79 | 44,529.66 | 1.3642 | 171.60 | 60,747.36 |

สรุปรายงาน จตุพจน์

31 ตุลาคม 2566 10:14:39

หน้า 2 จาก 4

แบบฟอร์มรายงานหรือสรุปราคากลางงานก่อสร้างทาง สะพาน และท่อเหลี่ยม

ชื่อโครงการ/งานก่อสร้าง ประเภทราคาจากก่อสร้างถนน คสล. สายบ้านไร่ตม หมู่ที่ 4 - หมู่ที่ 3 ตำบลเขมบูนรัมย์ อำเภอวิเชียรบุรี จังหวัดเพชรบูรณ์ ตัวอย่างประกวดราคาอิเล็กทรอนิกส์ (e-bidding)

หน่วยงานเจ้าของโครงการ/งานก่อสร้าง องค์การบริหารส่วนจังหวัดเพชรบูรณ์/องค์การบริหารส่วนจังหวัดเพชรบูรณ์

| ลำดับที่ตามสัญญา | รายการงานก่อสร้าง | หน่วย | จำนวน | ราคาต่อหน่วย | ราคาทุน | FN | ราคาต่อหน่วย X FN | ราคากลาง |
|------------------|--|-------|---------|--------------|-----------|--------|-------------------|-----------|
| 10 | 4.1.4 รอยต่อตามยาว (LONGITUDINAL JOINT) | เมตร | 650.000 | 53.23 | 34,599.50 | 1.3642 | 72.61 | 47,200.63 |
| 11 | 5. งานไหลทาง ชนิด ทินคูลูก | ลบ.ม. | 182.000 | 265.00 | 48,230.00 | 1.3642 | 361.51 | 65,795.36 |
| 12 | 6. งานแม่แบบหล่อคอนกรีต | ลบ.พ. | 87.000 | 297.53 | 25,885.11 | 1.3642 | 405.89 | 35,312.46 |
| 13 | 7. บ้ายจราจร แบบ บ.1 | ชุด | 1.000 | 3,320.00 | 3,320.00 | 1.3642 | 4,529.14 | 4,529.14 |
| 14 | 8. งานบ้ายจราจร แบบ น.2 (1ชุด 3ชั้น) | ชุด | 1.000 | 17,690.00 | 17,690.00 | 1.3642 | 24,132.69 | 24,132.69 |
| 15 | 9. งานบ้ายจราจร แบบ ต. | ชุด | 1.000 | 2,950.00 | 2,950.00 | 1.3642 | 4,024.39 | 4,024.39 |
| 16 | 10. งานสีเทอรูม สีเหลือง+สีขาว | ตร.ม. | 162.000 | 270.00 | 43,740.00 | 1.3642 | 368.33 | 59,670.10 |
| 17 | 11. งาน Rumble Strip | ตร.ม. | 8.000 | 400.00 | 3,200.00 | 1.3642 | 545.68 | 4,365.44 |
| 18 | 12. งานโครงสร้าง (STRUCTURES) 12.1. งานท่อกลมคอนกรีตเสริมเหล็ก (R.C.PIPE CULVERTS) ขนาด 0.60 ม. | ม. | 12.000 | 1,316.98 | 15,803.76 | 1.3642 | 1,796.62 | 21,559.48 |
| 19 | 13. งานตัดดิน (EARTH EXCAVATION) 14. งานเบ็ดเตล็ด (MISCELLANEOUS) 14.1. งานโครงสร้างเบ็ดเตล็ด (MISCELLANEOUS STRUCTURES) | ลบ.ม. | 1.000 | 21.47 | 21.47 | 1.3642 | 29.28 | 29.28 |

สรุปรายงาน

31 ตุลาคม 2566 10:14:39

แบบฟอร์มรายงานหรือสรุปราคากลางงานก่อสร้างทาง สะพาน และท่อเหลี่ยม

ชื่อโครงการ/งานก่อสร้าง ประเภทราคาจากก่อสร้างถนน คสล. สายบ้านร่มดง หมู่ที่ 4 - หมู่ที่ 3 ตำบลขี้เหล็ก อำเภอวิเชียรบุรี จังหวัดเพชรบูรณ์ ด้วยวิธีประกวดราคาอิเล็กทรอนิกส์ (e-bidding)

หน่วยงานเจ้าของโครงการ/งานก่อสร้าง องค์การบริหารส่วนจังหวัดเพชรบูรณ์/องค์การบริหารส่วนจังหวัดเพชรบูรณ์

| ลำดับที่ตามสัญญา | รายการงานก่อสร้าง | หน่วย | จำนวน | ราคาต่อหน่วย | ราคาทุน | FN | ราคาต่อหน่วย X FN | ราคากลาง |
|--------------------|--|-------|-------|--------------|----------|--------|-------------------|---------------------|
| 20 | 14.1.1 กำแพงปากท่อคอนกรีตเสริมเหล็กสำหรับท่อกลมคอนกรีตเหล็กเสริม (กำแพงปีก) (R.C.HEADWALL FOR R.C.PIPE CULVERT (WING WALL)) กำแพงปากท่อสำหรับท่อกลมคอนกรีต 1-0.60 ม. (CONCRETE HEADWALL FOR R.C.P 1 - 0.60 M.) (1-HDWL) S = 2 : 1(DWG.NO.DS104) | EACH | 1.000 | 4,986.00 | 4,986.00 | 1.3642 | 6,801.90 | 6,801.90 |
| รวมราคากลาง | | | | | | | | 2,891,753.91 |

ศิริพัฒน์ ฤตพจน์

31 ตุลาคม 2566 10:14:39


หน้า 4 จาก 4


แบบฟอร์มรายงานหรือสรุปราคากลางงานก่อสร้างทาง สะพาน และท่อเหลี่ยม

ชื่อโครงการ/งานก่อสร้าง ประกวดราคาจากก่อสร้างถนน คลสล. สายบ้านไร่อุทุม หมู่ที่ 4 - หมู่ที่ 3 ตำบลชลขันธ์บุรี อำเภอวิเชียรบุรี จังหวัดเพชรบูรณ์ ด้วยวิธีประกวดราคาอิเล็กทรอนิกส์ (e-bidding)

หน่วยงานเจ้าของโครงการ/งานก่อสร้าง องค์การบริหารส่วนจังหวัดเพชรบูรณ์/องค์การบริหารส่วนจังหวัดเพชรบูรณ์

(ชวกร พึ่งบัว)
กรรมการกำหนดราคากลาง

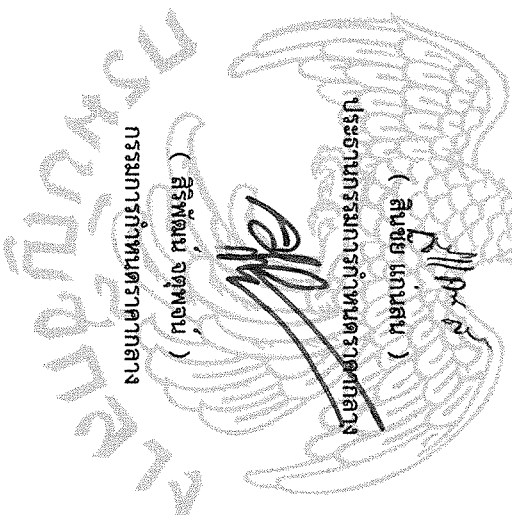

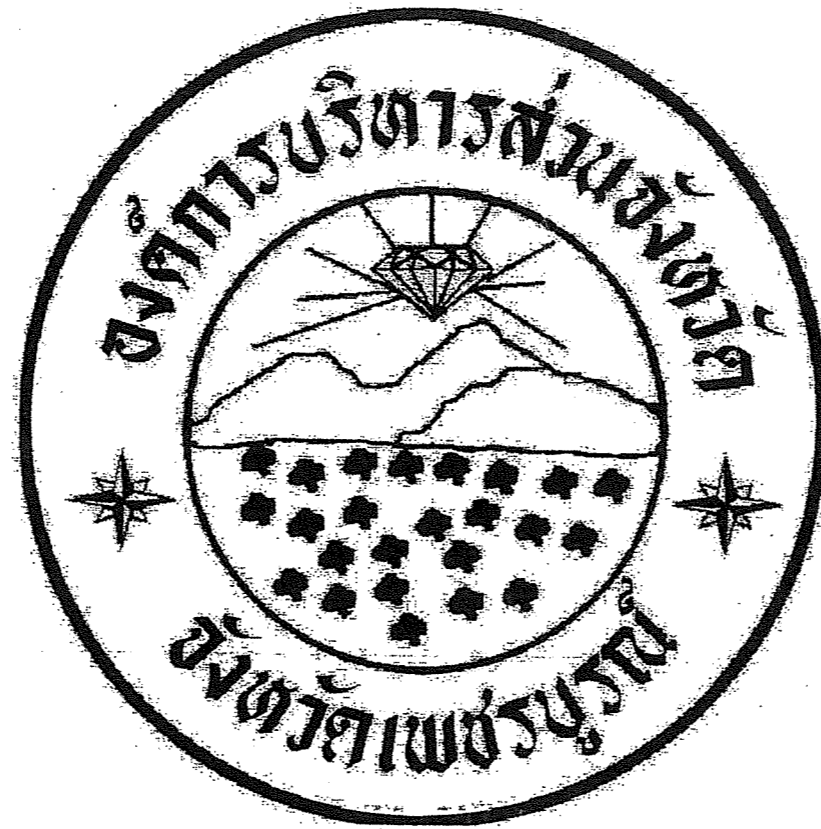

โครงการก่อสร้างถนน คสล.

สายบ้านไร่อุดม หมู่ที่ 4 - หมู่ที่ 3 ตำบลชัยสมบูรณ์ อำเภอวิเชียรบุรี จังหวัดเพชรบูรณ์

องค์การบริหารส่วนจังหวัดเพชรบูรณ์

คณะกรรมการจัดทำแบบขออนุญาต

ลงชื่อ..... 15/11/25... ประธานกรรมการ

ลงชื่อ..... กรรมการ

ลงชื่อ..... กรรมการ

แผนที่ตั้งโครงการ





โครงการก่อสร้างถนน คสล.

| | | |
|----------------------|--|--------------------|
| แบบแสดง | แผนที่ตั้งโครงการ | |
| มาตราส่วน | 1 : 1,750 | |
| ชุดสำรวจ | นางสาวโลทร ไชยศรี นายช่างสำรวจปฏิบัติการ | - |
| | นายสินชัย แก่นสน นายช่างโยธาชำนาญงาน | <i>[Signature]</i> |
| | นายวิโรจน์ วิจิตรนาค นายช่างสำรวจชำนาญงาน | <i>[Signature]</i> |
| เขียนแบบ | นายปิยพันธ์ บุญชู ผู้ช่วยนายช่างเขียนแบบ | <i>[Signature]</i> |
| ออกแบบ | นายสิริพัฒน์ จตุพจน์ นายช่างโยธาชำนาญงาน | <i>[Signature]</i> |
| หัวหน้า ฝ่ายสำรวจ | นายสุรพล จำปาวงษ์ วิศวกรโยธาชำนาญการ รักษาราชการแทน หน.ฝ่ายสำรวจและออกแบบ | <i>[Signature]</i> |
| ตรวจ | นายสำรวย เจอะแก่นหอม ผอ.กองช่าง | <i>[Signature]</i> |
| เห็นชอบ | นางนฤมล วรรณกุล ปลัด อบจ.พช. | <i>[Signature]</i> |
| อนุมัติ | นายก.อบจ.พช. | <i>[Signature]</i> |
| แบบเลขที่ | - | แผนที่ |
| สำรวจเมื่อ | | |





47 P 713042 , 1734438

จุดสิ้นสุดโครงการ ฯ
กม. 5+100

47 P 713037 , 1734437

จุดเริ่มต้นโครงการ ฯ
กม. 4+450

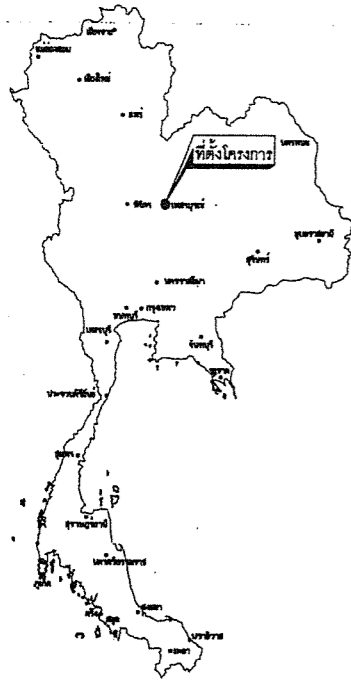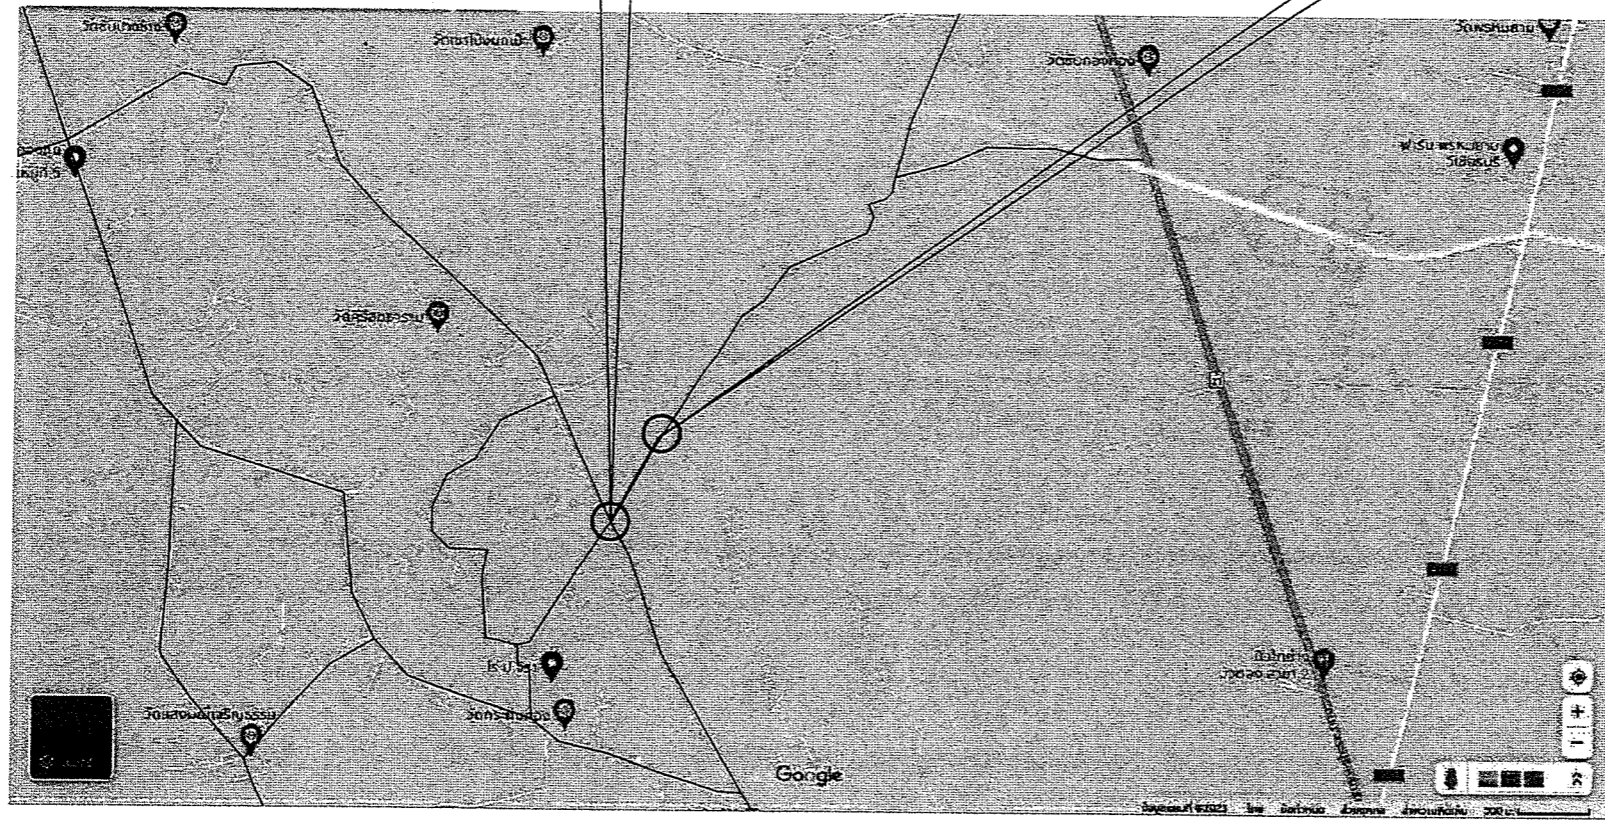

แผนที่ประเทศไทย


บ้าน ชัยสมบูรณ์


คณะกรรมการจัดทำแบบรายการ
 ลงชื่อ.....ประธานกรรมการ
 ลงชื่อ.....กรรมการ
 ลงชื่อ.....กรรมการ


สารบัญแบบ

| | |
|--|---------------|
| 1. ปกชื่อ โครงการ | จำนวน 1 แผ่น |
| 2. สารบัญแบบ | จำนวน 1 แผ่น |
| 3. แผนที่ตั้งโครงการ | จำนวน 1 แผ่น |
| 4. รูปตัด โครงสร้างทาง | จำนวน 1 แผ่น |
| 5. แปลนและรูปตัดตามยาว | จำนวน 2 แผ่น |
| 6. รูปตัดตามขวาง | จำนวน 3 แผ่น |
| 7. รายการประกอบแบบการก่อสร้าง ถนน คสล. | จำนวน 1 แผ่น |
| 8. แบบมาตรฐานงานทาง | จำนวน 7 แผ่น |
| 9. ภาคผนวก | จำนวน 1 แผ่น |
| 10. ป้ายประชาสัมพันธ์โครงการ | จำนวน 1 แผ่น |
| 11. ป้ายชื่อโครงการ | จำนวน 1 แผ่น |
| รวมทั้งหมด | จำนวน 20 แผ่น |

คณะกรรมการจัดทำแบบขอรุปรายการ

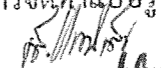
ลงชื่อ..........ประธานกรรมการ,

ลงชื่อ..........กรรมการ

ลงชื่อ..........กรรมการ



โครงการก่อสร้างถนน คสล.

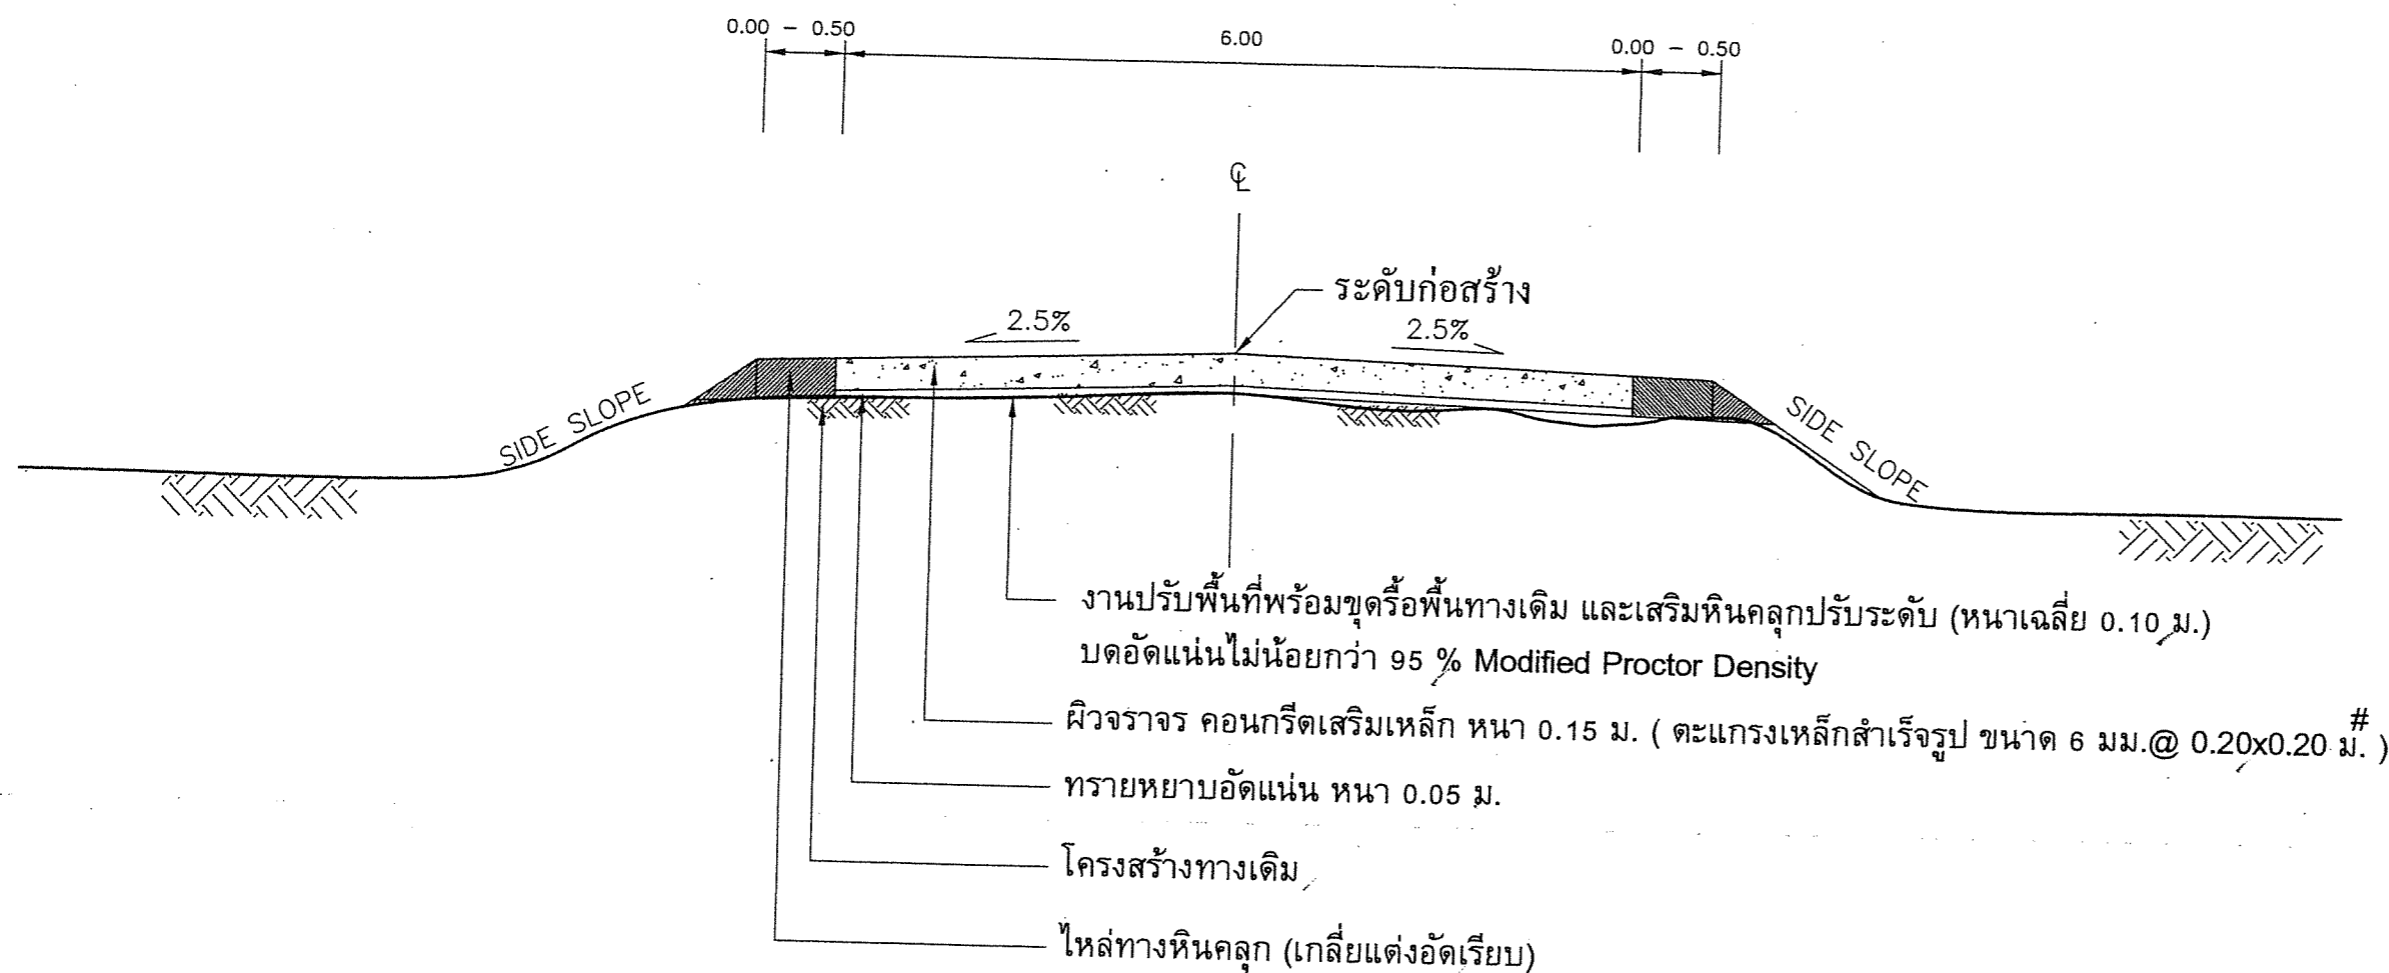

รูปตัดแสดงโครงสร้างถนนคอนกรีตเสริมเหล็ก

NOT TO SCALE

- หมายเหตุ :
- การก่อสร้างให้ปรับแต่งคันทางเดิม
 - ระดับการก่อสร้างให้ยึดตามแบบแปลน ทั้งนี้อาจเปลี่ยนแปลงได้ขึ้นอยู่กับดุลยพินิจของช่างผู้ควบคุมงาน หรือ คณะกรรมการตรวจงานจ้าง
 - ให้ผู้รับจ้างย้ายสิ่งที่เป็น / สิ่งกีดขวางการก่อสร้างออกก่อนดำเนินการก่อสร้าง และเมื่อดำเนินการก่อสร้างแล้วเสร็จ ให้ผู้รับจ้างดำเนินการให้กลับอยู่ในสภาพใช้งานได้ดีตามปกติ
 - การก่อสร้างให้ปรับสภาพพื้นที่ตามรูปตัดโครงสร้างถนนคอนกรีตเสริมเหล็ก
 - กรณีมีการเปลี่ยนแปลงแก้ไขแบบแปลนและปริมาณงานหรือส่วนอื่นๆ ที่มีผลกระทบต่อโครงสร้าง ให้ช่างผู้ควบคุมงานทำการเปรียบเทียบปริมาณงานในส่วนที่แก้ไข ทั้งนี้ต้องมีปริมาณงานไม่น้อยกว่าเดิม

คณะกรรมการจัดทำแบบรูปรายการ

ลงชื่อ.....ประธานกรรมการ
 ลงชื่อ.....กรรมการ
 ลงชื่อ.....กรรมการ



| | | |
|------------------|---|--------------------|
| สถานที่ | สายบ้านไร่อุดม หมู่ที่ 4 - หมู่ที่ 3 ตำบลชัยสมบูรณ อำเภอนิวเซียวบุรี จังหวัดเพชรบูรณ์ | |
| แบบแสดง | รูปตัดโครงสร้างทาง | |
| มาตราส่วน | 1 : 1,750 | |
| ชุดสำรวจ | นางสาวโลทร ไชยศรี นายช่างสำรวจปฏิบัติงาน | - |
| | นายสินชัย แก่นสน นายช่างโยธาชำนาญงาน | <i>[Signature]</i> |
| | นายวิโรจน์ วิชิตนาค นายช่างสำรวจชำนาญงาน | <i>[Signature]</i> |
| เขียนแบบ | นายปิยพงษ์ บุญชู ผู้ช่วยนายช่างเขียนแบบ | <i>[Signature]</i> |
| ออกแบบ | นายสิริพัฒน์ จตุพนธ์ นายช่างโยธาชำนาญงาน | <i>[Signature]</i> |
| หัวหน้าฝ่ายสำรวจ | นายสุรพล จำปาวงษ์ วิศวกรโยธาชำนาญการ รักษาราชการแทน หน.ฝ่ายสำรวจและออกแบบ | <i>[Signature]</i> |
| ตรวจ | นายสำรวจ เจอะแก่นหอม ผอ.กองช่าง | <i>[Signature]</i> |
| เห็นชอบ | นางนฤมล วรภมม ปลัด อบจ.พช. | <i>[Signature]</i> |
| อนุมัติ | นายก.อบจ.พช. | <i>[Signature]</i> |
| แบบเลขที่ | - | แผ่นที่ |
| สำรวจเมื่อ | | |

หมายเหตุ



โครงการก่อสร้างถนน คสล.

| | | |
|------------------|---|--------------------|
| สถานที่ | สายบ้านไร่จอกม หมู่ที่ 4 - หมู่ที่ 3 ตำบลชัยภูมิบุรี จังหวัดเพชรบูรณ์ | |
| แบบแสดง | แปลนและรูปตัดตามยาว | |
| มาตราส่วน | 1 : 1,750 | |
| ชุดสำรวจ | นางสาวลลิตา ไชยศรี | - |
| | นายช่างสำรวจภูมิทัศน์ | - |
| | นายสินชัย แก่นสน | <i>[Signature]</i> |
| เขียนแบบ | นายวิโรจน์ วิจิตรนาค | <i>[Signature]</i> |
| | นายช่างสำรวจชำนาญงาน | <i>[Signature]</i> |
| ออกแบบ | นายปิยะพันธ์ บุญชู | <i>[Signature]</i> |
| | ผู้ช่วยนายช่างเขียนแบบ | <i>[Signature]</i> |
| หัวหน้าฝ่ายสำรวจ | นายสิริพัฒน์ จตุพจน์ | <i>[Signature]</i> |
| | นายช่างโยธาชำนาญงาน | <i>[Signature]</i> |
| ตรวจ | นายสุรพล จำปาวงษ์ | <i>[Signature]</i> |
| | วิศวกรโยธาชำนาญการ | <i>[Signature]</i> |
| เห็นชอบ | รักษาราชการแทน | <i>[Signature]</i> |
| | หน.ฝ่ายสำรวจและออกแบบ | <i>[Signature]</i> |
| อนุมัติ | นายสรวร เจอะแก่นหอม | <i>[Signature]</i> |
| แบบเลขที่ | ผอ.กองช่าง | <i>[Signature]</i> |
| | นางนฤมล รกมล | <i>[Signature]</i> |
| สำรวจเมื่อ | ปลัด อบจ. พช. | <i>[Signature]</i> |
| | นายอ.อบจ. พช. | <i>[Signature]</i> |
| หมายเหตุ | | |

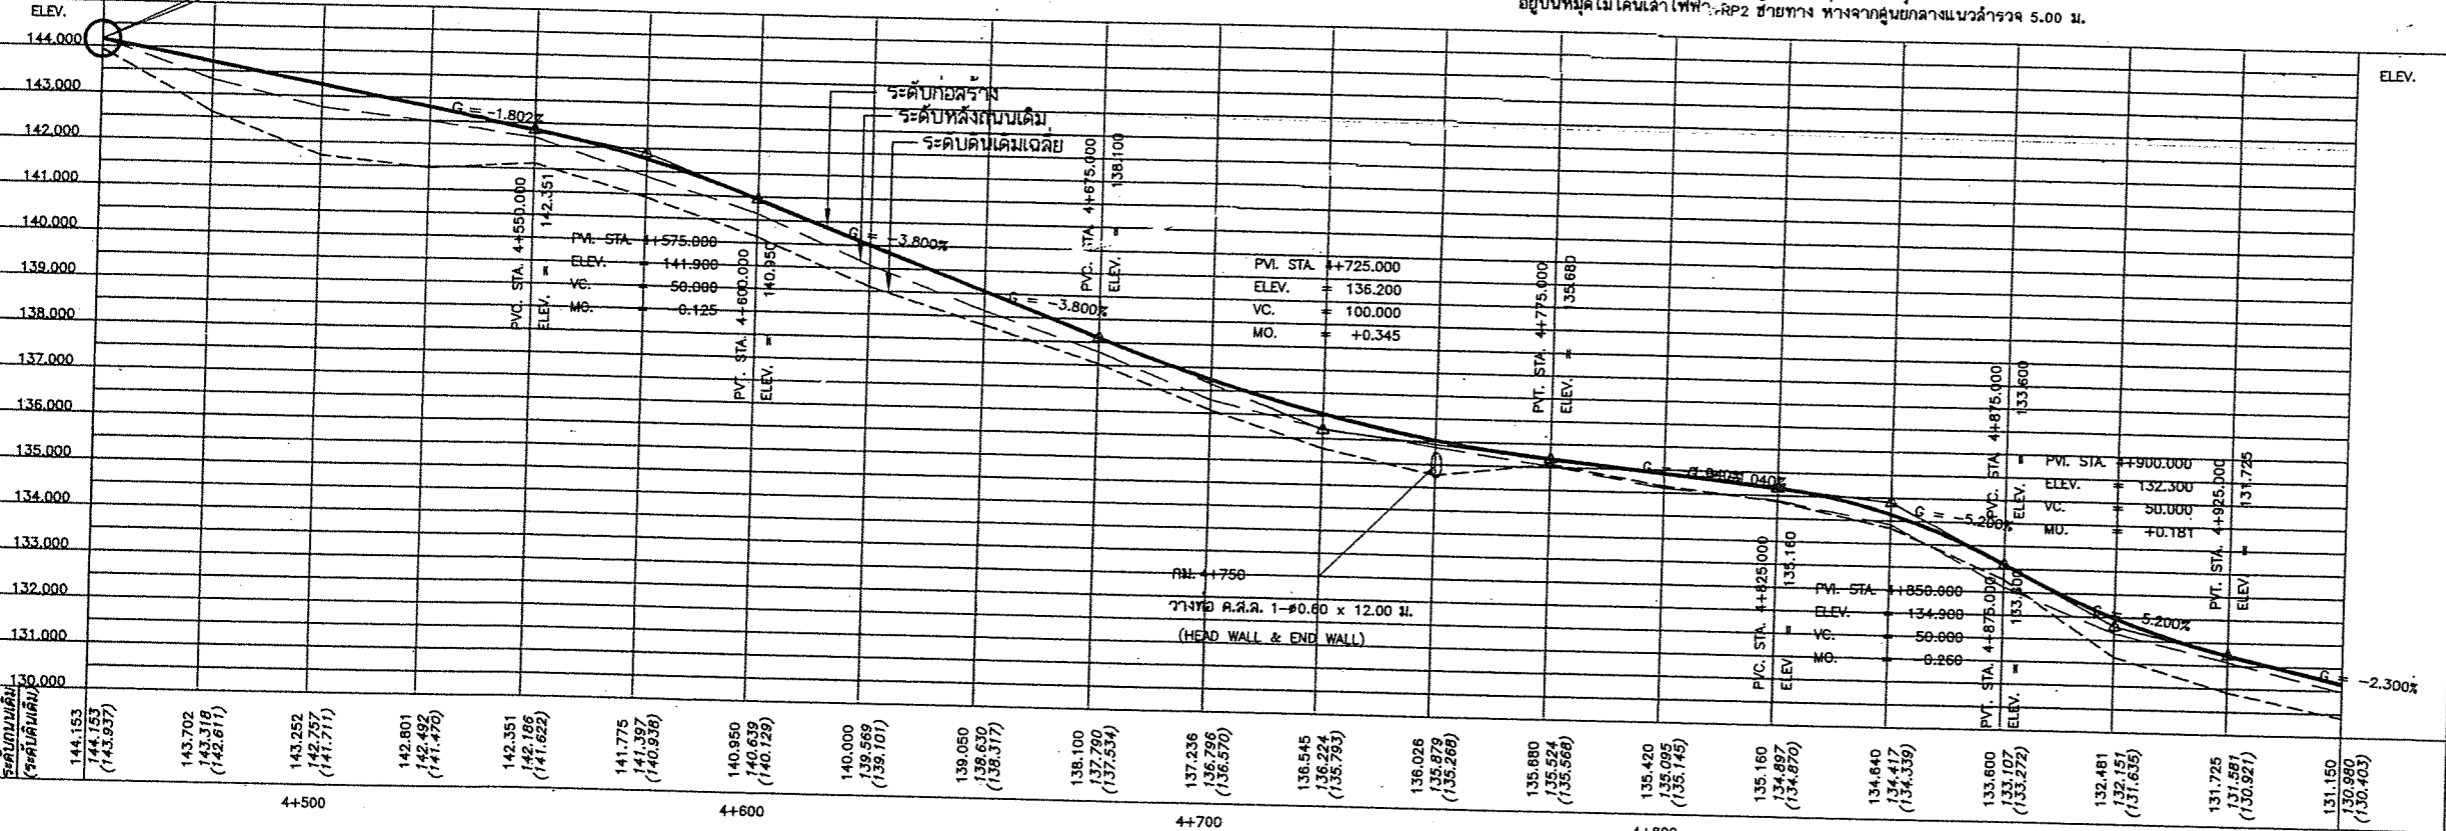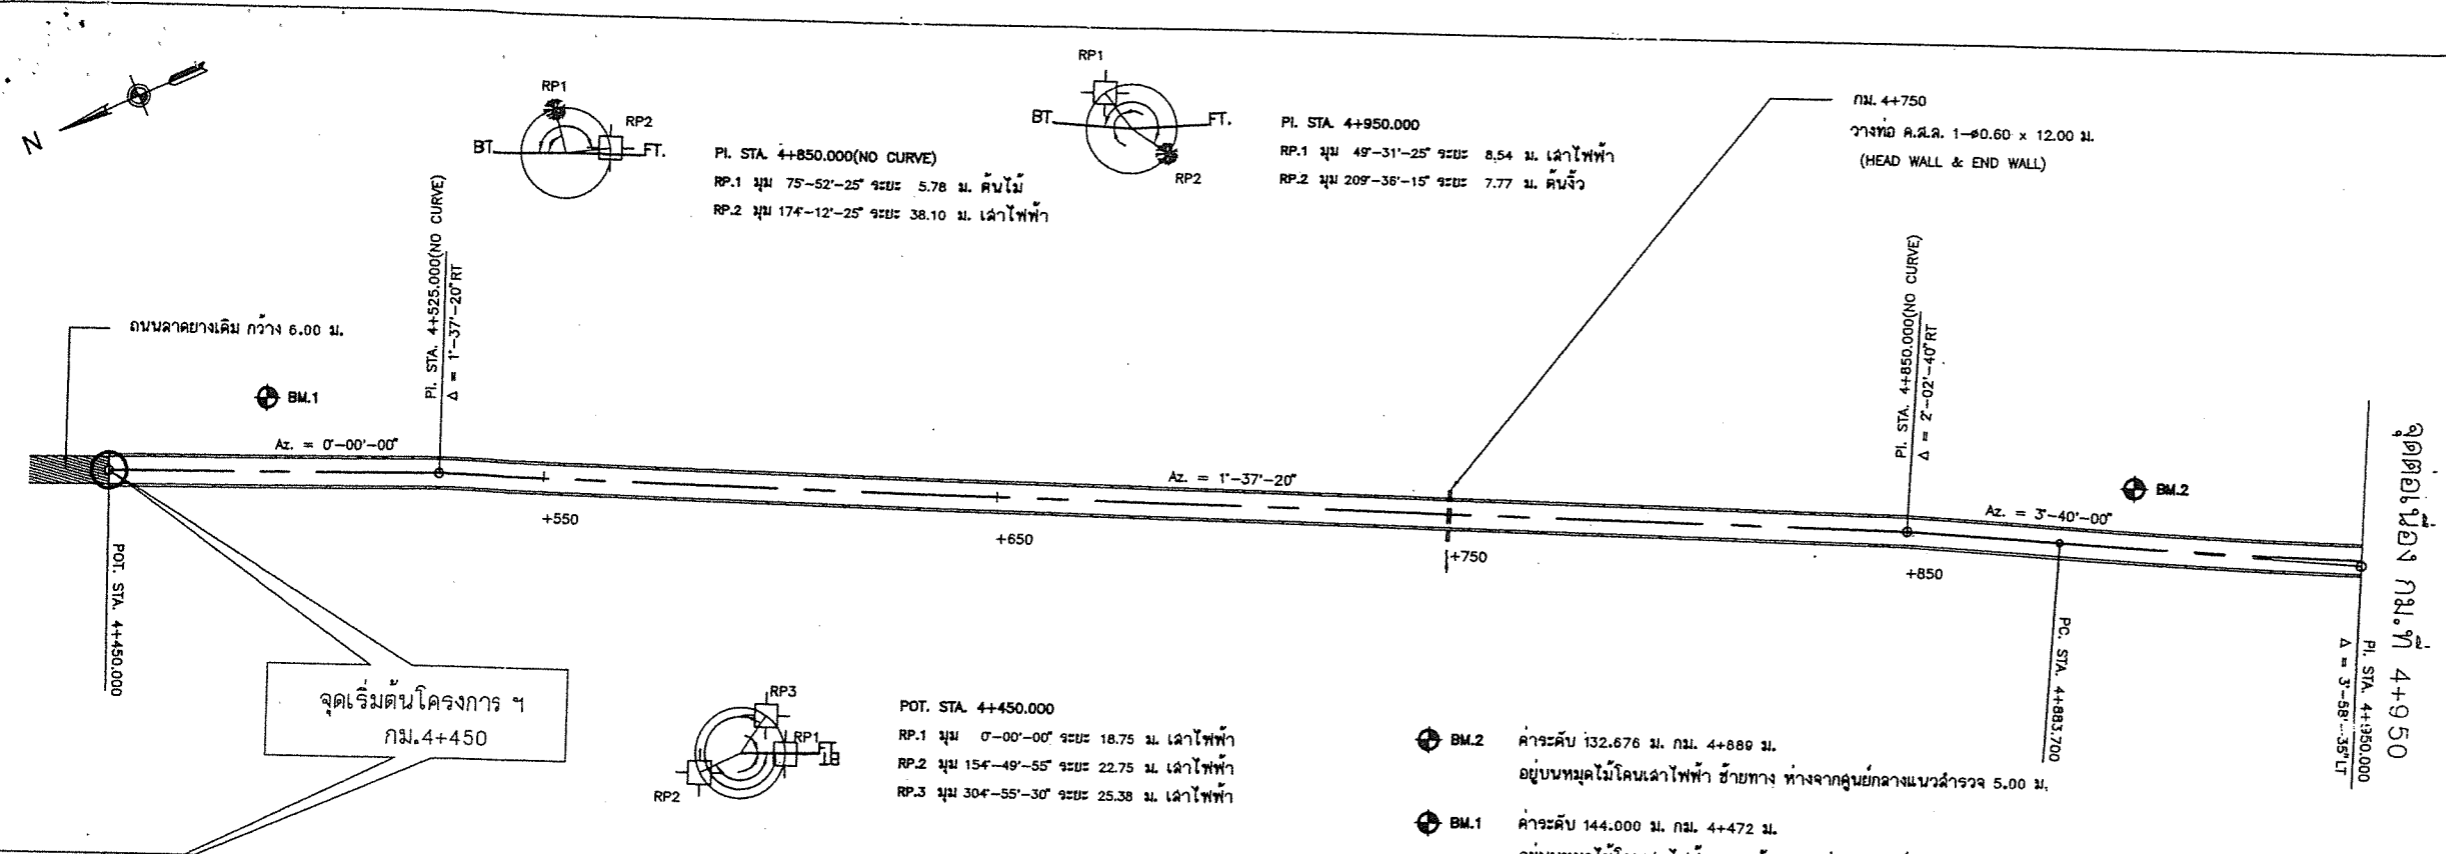

| | | |
|---------------------|-----------|------|
| Δ = 01°-37'-20" RT | E = - | M. |
| D = - | SPEED = - | KPH. |
| R = - | SE = - | M/M. |
| T = - | Ts = - | M. |
| L = - | W = - | M. |
| SE. ATTAINED STA. - | TO STA. - | |
| SE. REMOVED STA. - | TO STA. - | |

| | | |
|---------------------|-----------|------|
| Δ = 02°-02'-40" RT | E = - | M. |
| D = - | SPEED = - | KPH. |
| R = - | SE = - | M/M. |
| T = - | Ts = - | M. |
| L = - | W = - | M. |
| SE. ATTAINED STA. - | TO STA. - | |
| SE. REMOVED STA. - | TO STA. - | |


| | | |
|---------------------|-----------|------|
| Δ = 03°-58'-35" LT | E = 1.150 | M. |
| D = - | SPEED = - | KPH. |
| R = 1909.859 M. | SE = - | M/M. |
| T = 66.300 M. | Ts = - | M. |
| L = 132.546 M. | W = - | M. |
| SE. ATTAINED STA. - | TO STA. - | |
| SE. REMOVED STA. - | TO STA. - | |

คณะกรรมการจัดทำแผนบูรณาการ


ลงชื่อ.....ประธานกรรมการ

ลงชื่อ.....กรรมการ

ลงชื่อ.....กรรมการ

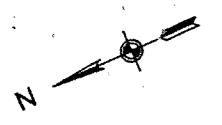

จุดตัดเบี่ยง กม.ที่ 4+950
 LT. STA. 4+950.000

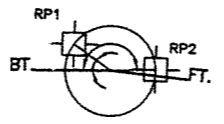

PI. STA. 5+050.000
 RP.1 มุม 35-45-20° ระยะ 6.11 ม. เลี้ยวขวา
 RP.2 มุม 177-47-05° ระยะ 42.40 ม. เลี้ยวขวา


| CURVE DATA NO. 4 | | PI. STA. 5+030.000 | |
|-------------------|----|--------------------|------|
| A = 05°-51'-00" | RT | E = 0.498 | M. |
| D = 15°-00'-00" | | SPED = | KPH. |
| R = 301.9/2 | M. | SE = | M/M. |
| T = 19.517 | M. | TS = | M. |
| L = 33.000 | M. | W = | M. |
| SE. ATTAINED STA. | - | TO STA. | - |
| SE. REMOVED STA. | - | TO STA. | - |

RUMBLE STRIPS

ไปบ้านกระทุ่มทองประชาสงเคราะห์

ก่อสร้างทางเชื่อม คสล. มีพื้นที่ไม่น้อยกว่า 50.00 ตร.ม.

จุดสิ้นสุดโครงการ ๗
 กม. 5+100

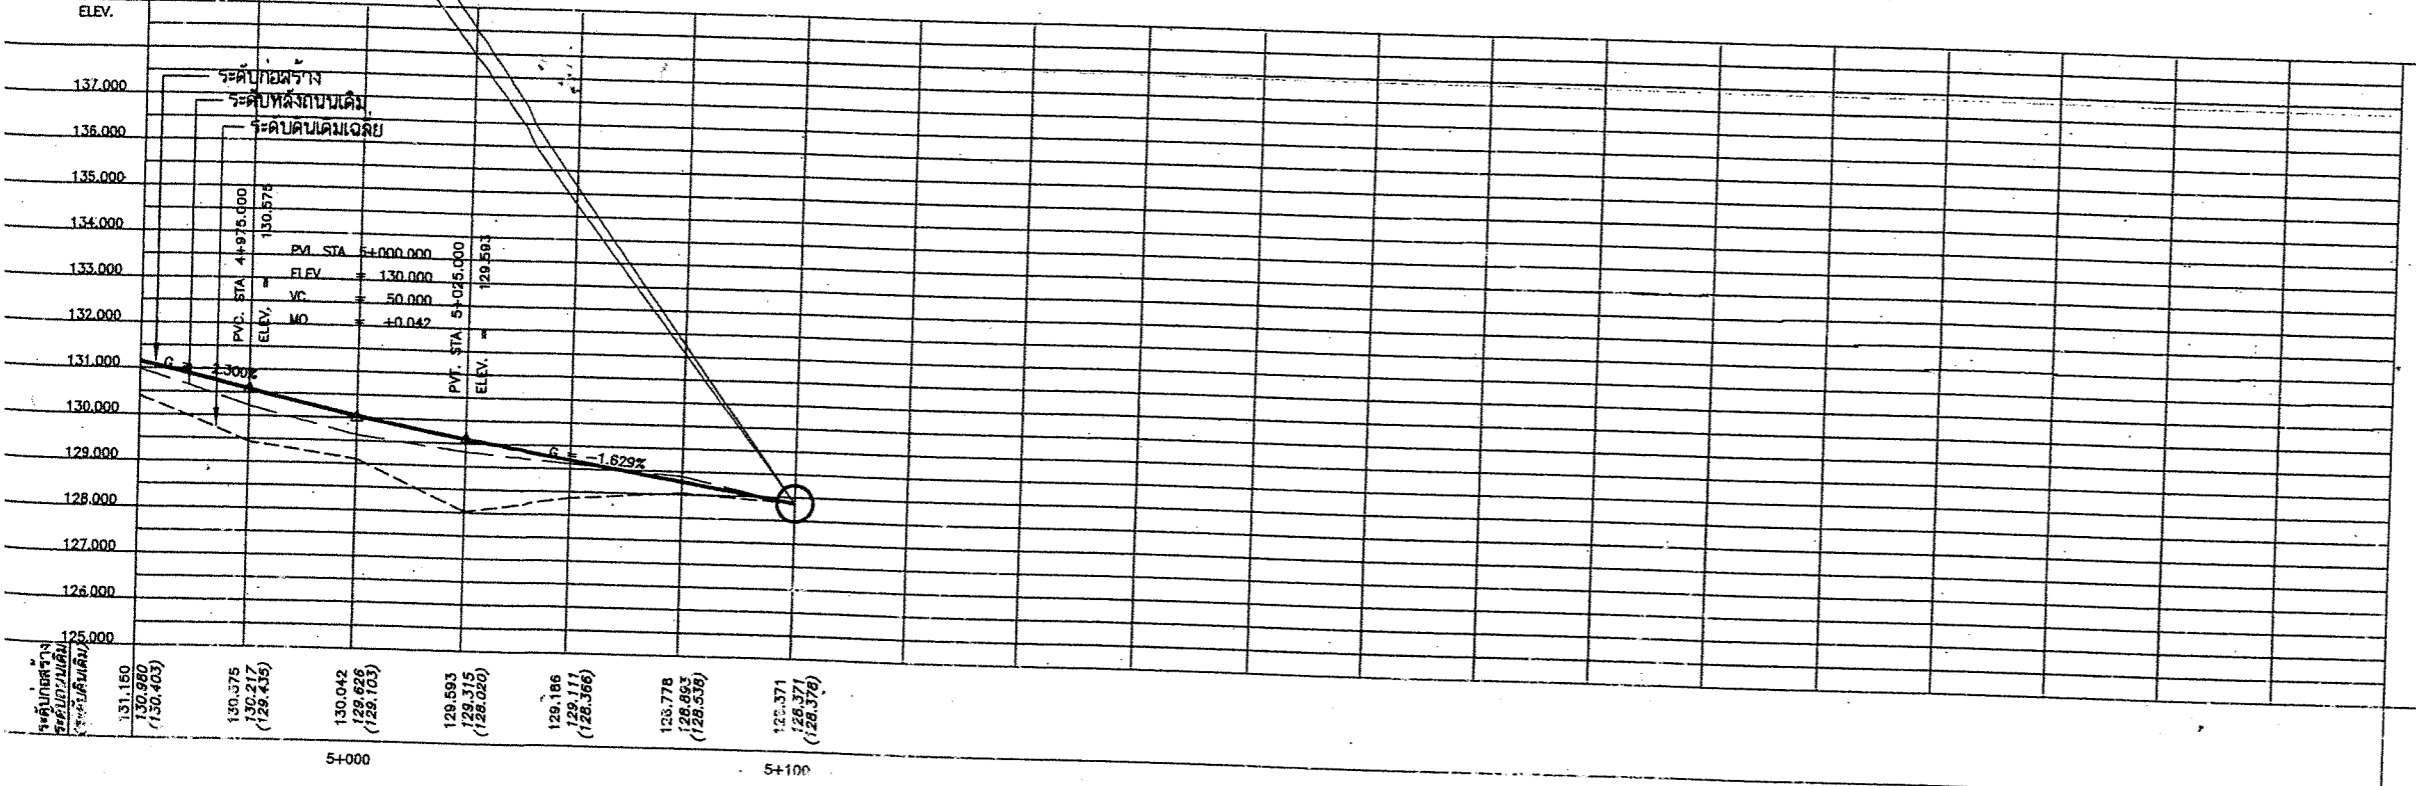

- ติดตั้ง
- | | |
|--------------------------------|---------------|
| 1.ป้ายจราจรประเภท น. | จำนวน 1 ชุด |
| 2.ป้ายจราจรประเภท น.33 | จำนวน - ชุด |
| 3.ป้ายจราจรประเภท น.1 | จำนวน 1 ชุด |
| 4.ป้ายจราจรประเภท น.2 (3 ชั้น) | จำนวน 1 ชุด |
| 5.งาน Rumble Strip | จำนวน 9 ตร.ม. |
| 6.ป้ายจราจรประเภท ส.77 | จำนวน - ชุด |
| 7.ป้ายจราจรประเภท ส.33 , 86 | จำนวน - ชุด |
| 8.หลักกิโล | จำนวน - หลัก |
| 9.หลักกม. | จำนวน - หลัก |

คณะกรรมการจัดทำแบบบูรณาการ

ลงชื่อ.....ประธานกรรมการ


ลงชื่อ.....กรรมการ

ลงชื่อ.....กรรมการ












โครงการก่อสร้างถนน คสล.

| | | |
|------------------|--|---------|
| สถานที่ | สายบ้านไร่อุ้ม หมู่ที่ 4 - หมู่ที่ 3 ตำบลจันทบุรี อําเภอวิเชียรบุรี จังหวัดเพชรบูรณ์ | |
| แบบแสดง | แปลนและรูปตัดตามยาว | |
| มาตราส่วน | 1 : 1,750 | |
| ชุดสำรวจ | นางสาวชโลธร ไชยศรี นายช่างสำรวจปฏิบัติงาน | - |
| | นายสินชัย แก่นสน นายช่างโยธาชำนาญงาน | |
| | นายวิโรจน์ วิจิตรนาค นายช่างสำรวจชำนาญงาน | |
| เขียนแบบ | นายปิยพงษ์ บุญชู ผู้ช่วยนายช่างเขียนแบบ | |
| ออกแบบ | นายสิริพันธ์ จตุพนธ์ นายช่างโยธาชำนาญงาน | |
| หัวหน้าฝ่ายสำรวจ | นายสุรพล จำปาวงษ์ วิศวกรโยธาชำนาญการ รักษาราชการแทน หน.ฝ่ายสำรวจและออกแบบ | |
| ตรวจ | นายตำรวจ เจอะแก่นหอม ศอ.กองช่าง | |
| เห็นชอบ | นางนฤมล วรกมล ปลัด อบจ.พช. | |
| อนุมัติ | นายก.อบจ.พช. | |
| แบบเลขที่ | | แผ่นที่ |
| สำรวจเมื่อ | | |
| หมายเหตุ | | |

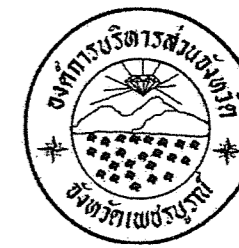

โครงการก่อสร้างถนน คสล.

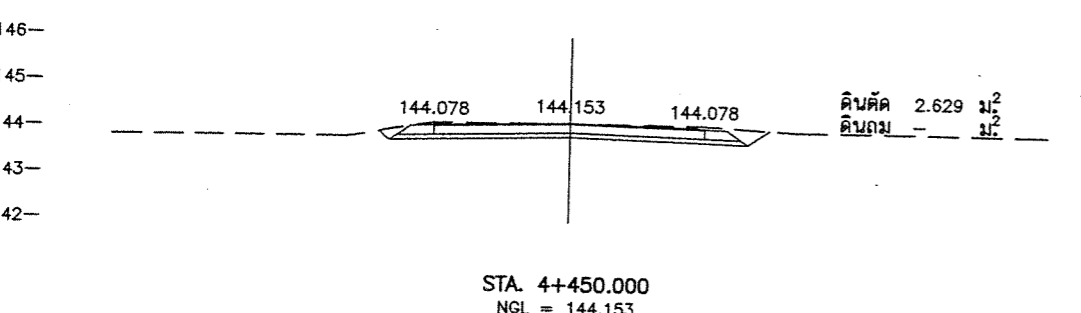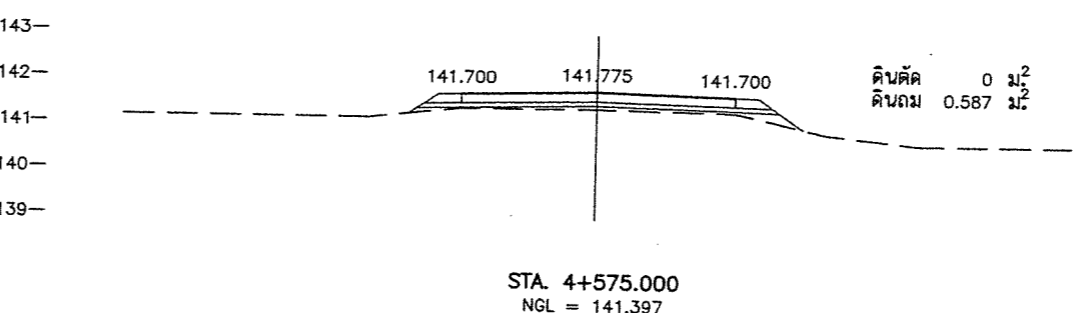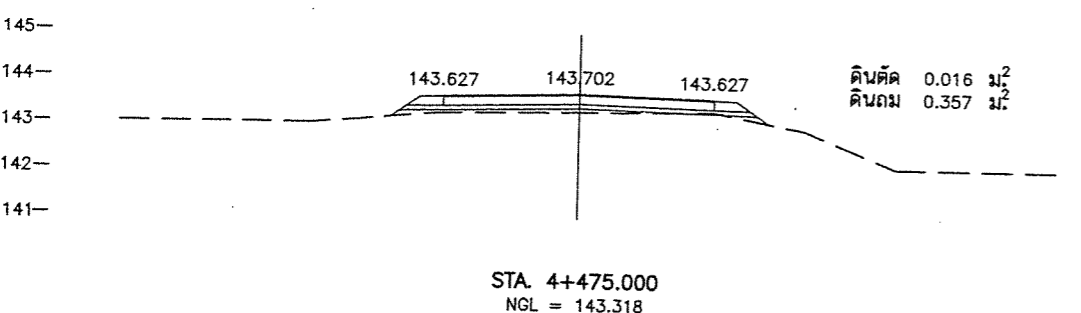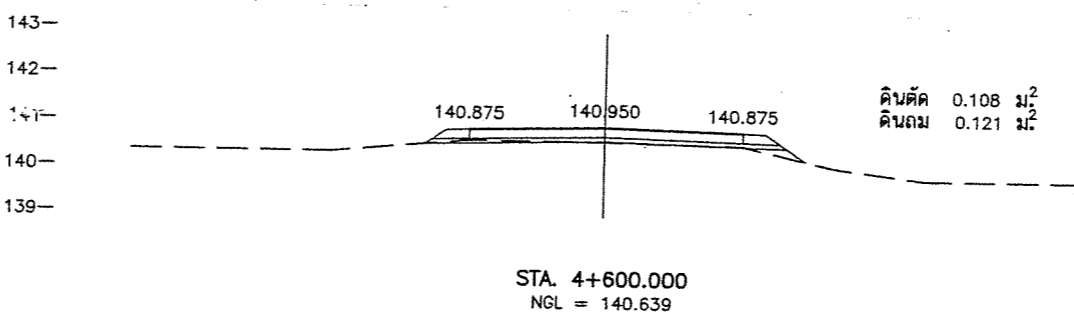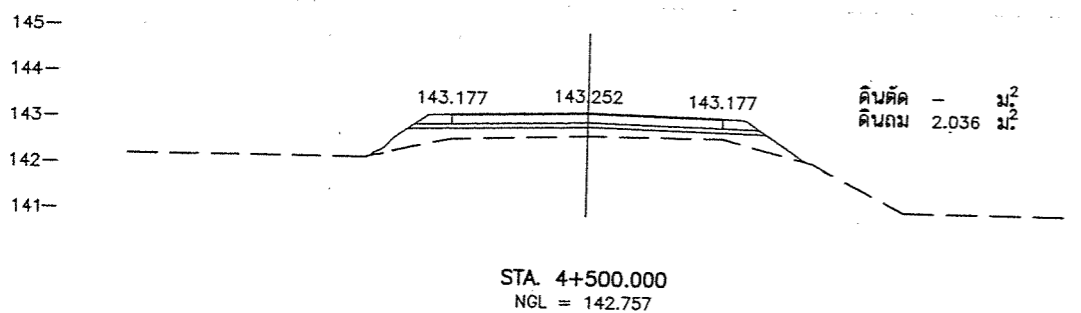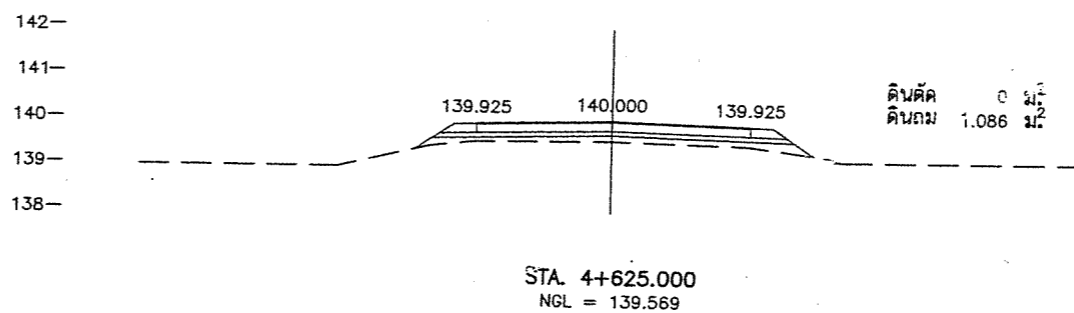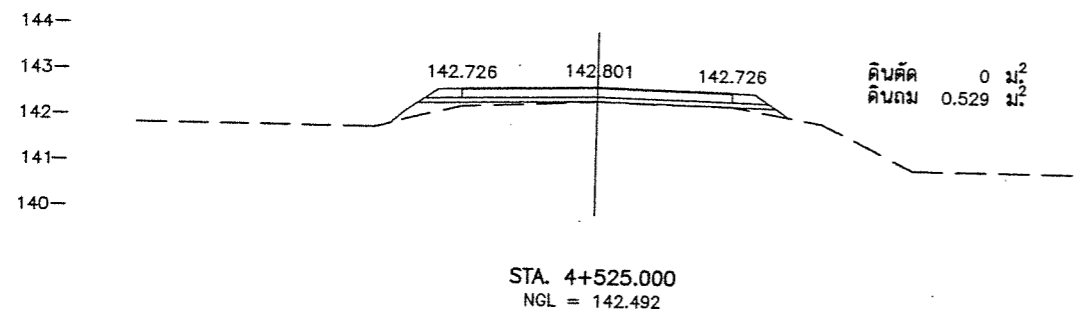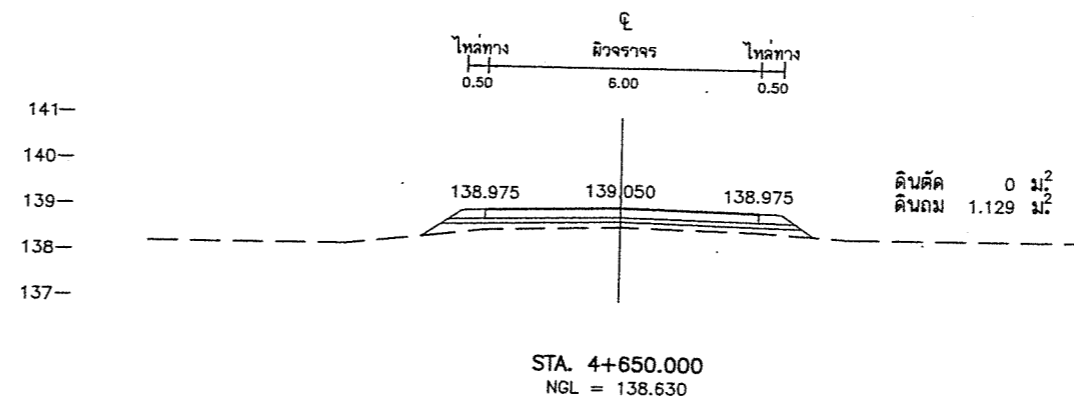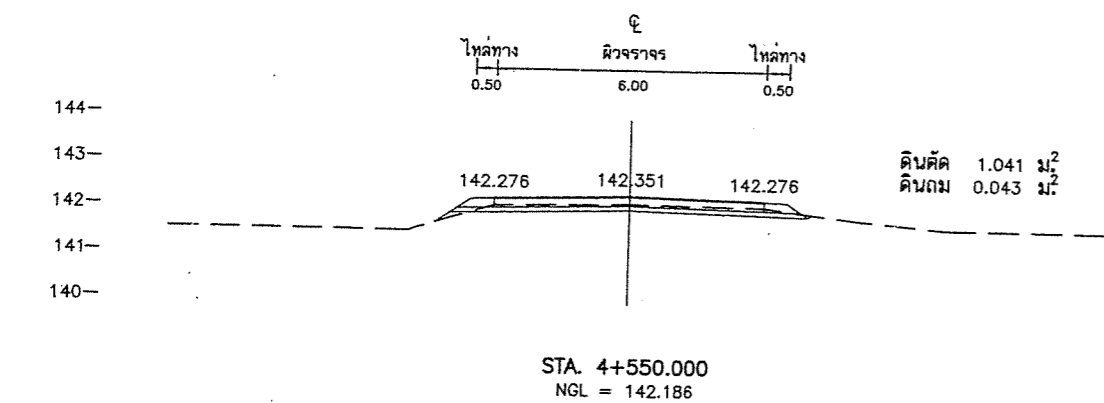

คณะกรรมการจัดทำแบบปรายการ

ลงชื่อ.....ประธานกรรมการ


ลงชื่อ.....กรรมการ

ลงชื่อ.....กรรมการ



| | | |
|----------------------|---|--------------------|
| สถานที่ | สายบ้านไร่อุดม หมู่ที่ 4 - หมู่ที่ 3 ตำบลชัยสมบูรณ อำเภอวิเชียรบุรี จังหวัดเพชรบูรณ์ | |
| แบบแสดง | รูปตัดตามขวาง | |
| มาตราส่วน | 1 : 1,750 | |
| ชุดสำรวจ | นางสาวโลทร ไชยศรี นายช่างสำรวจปฏิบัติงาน | |
| | นายสินชัย แก่นสน นายช่างโยธาชำนาญงาน | <i>[Signature]</i> |
| | นายวิโรจน์ วิจิตรนาค นายช่างสำรวจชำนาญงาน | <i>[Signature]</i> |
| เขียนแบบ | นายปีย์พงษ์ บุญชู ผู้ช่วยนายช่างเขียนแบบ | <i>[Signature]</i> |
| ออกแบบ | นายสิริพัฒน์ จตุพงษ์ นายช่างโยธาชำนาญงาน | <i>[Signature]</i> |
| หัวหน้า ฝ่ายสำรวจ | นายสุรพล จำปาวงษ์ วิศวกรโยธาชำนาญการ รักษาราชการแทน หน.ฝ่ายสำรวจและออกแบบ | <i>[Signature]</i> |
| ตรวจ | นายตำรวจ เจอะแก่นหอม ผอ.กองช่าง | <i>[Signature]</i> |
| เห็นชอบ | นางนฤมล วรกมล ปลัด อบจ.พช. | <i>[Signature]</i> |
| อนุมัติ | นายก.อบจ.พช. | <i>[Signature]</i> |
| แบบเลขที่ | - | แผ่นที่ |
| สำรวจเมื่อ | | |

หมายเหตุ

7

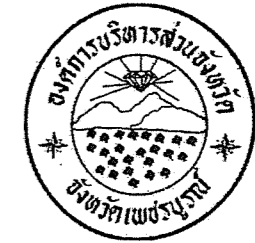

โครงการก่อสร้างถนน คสล.

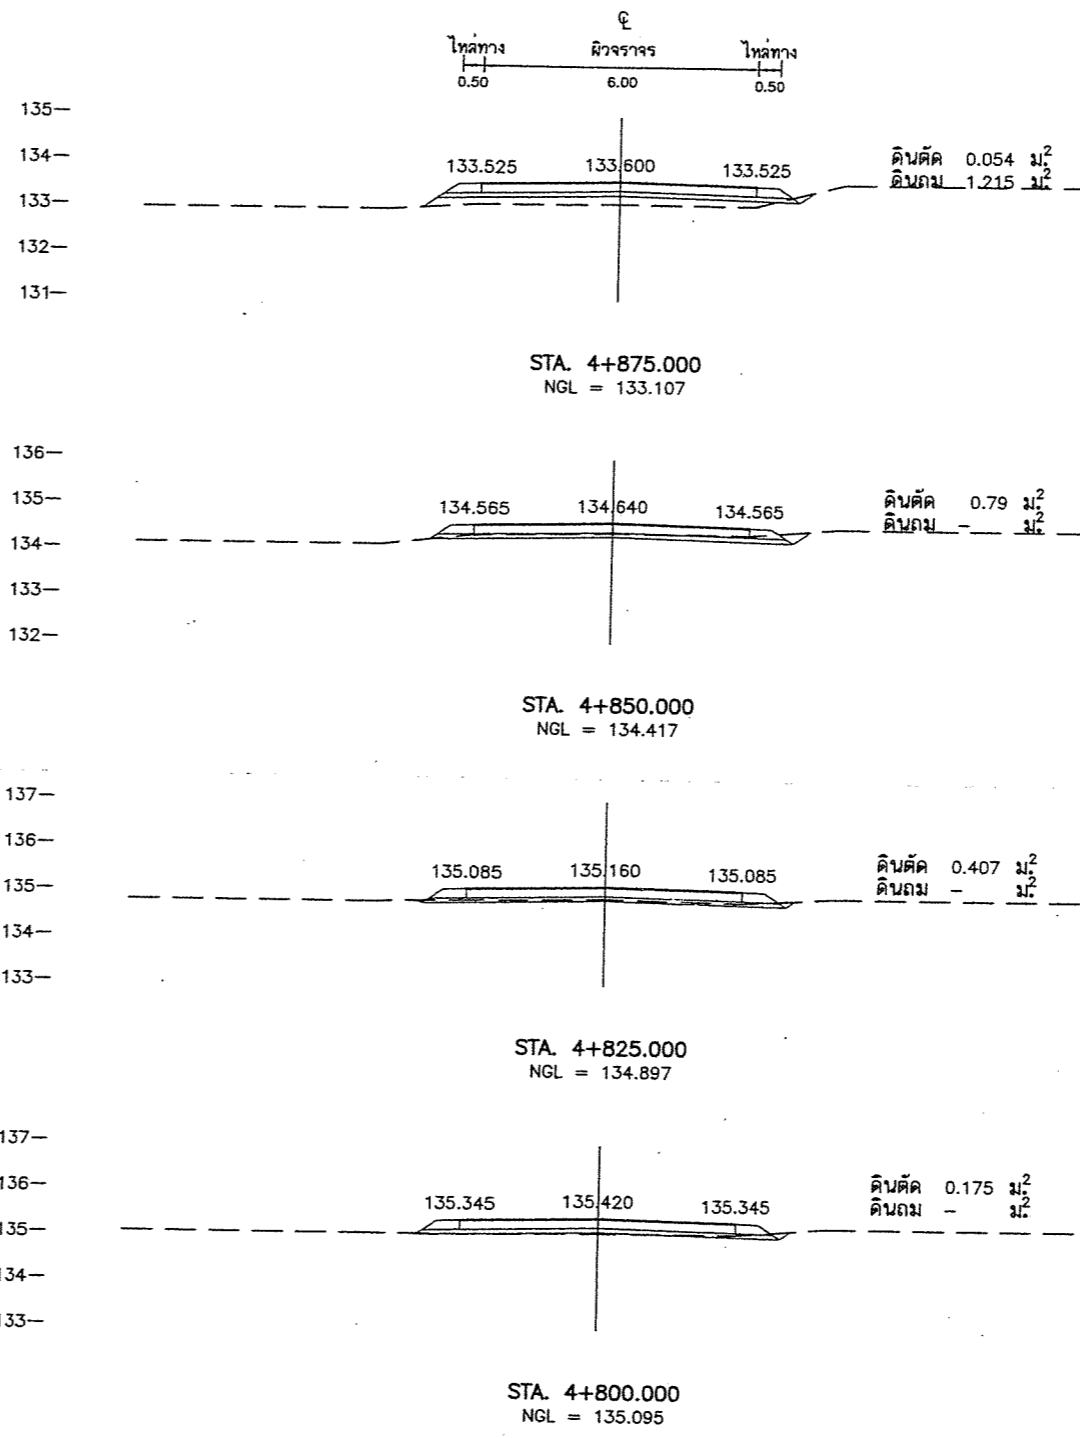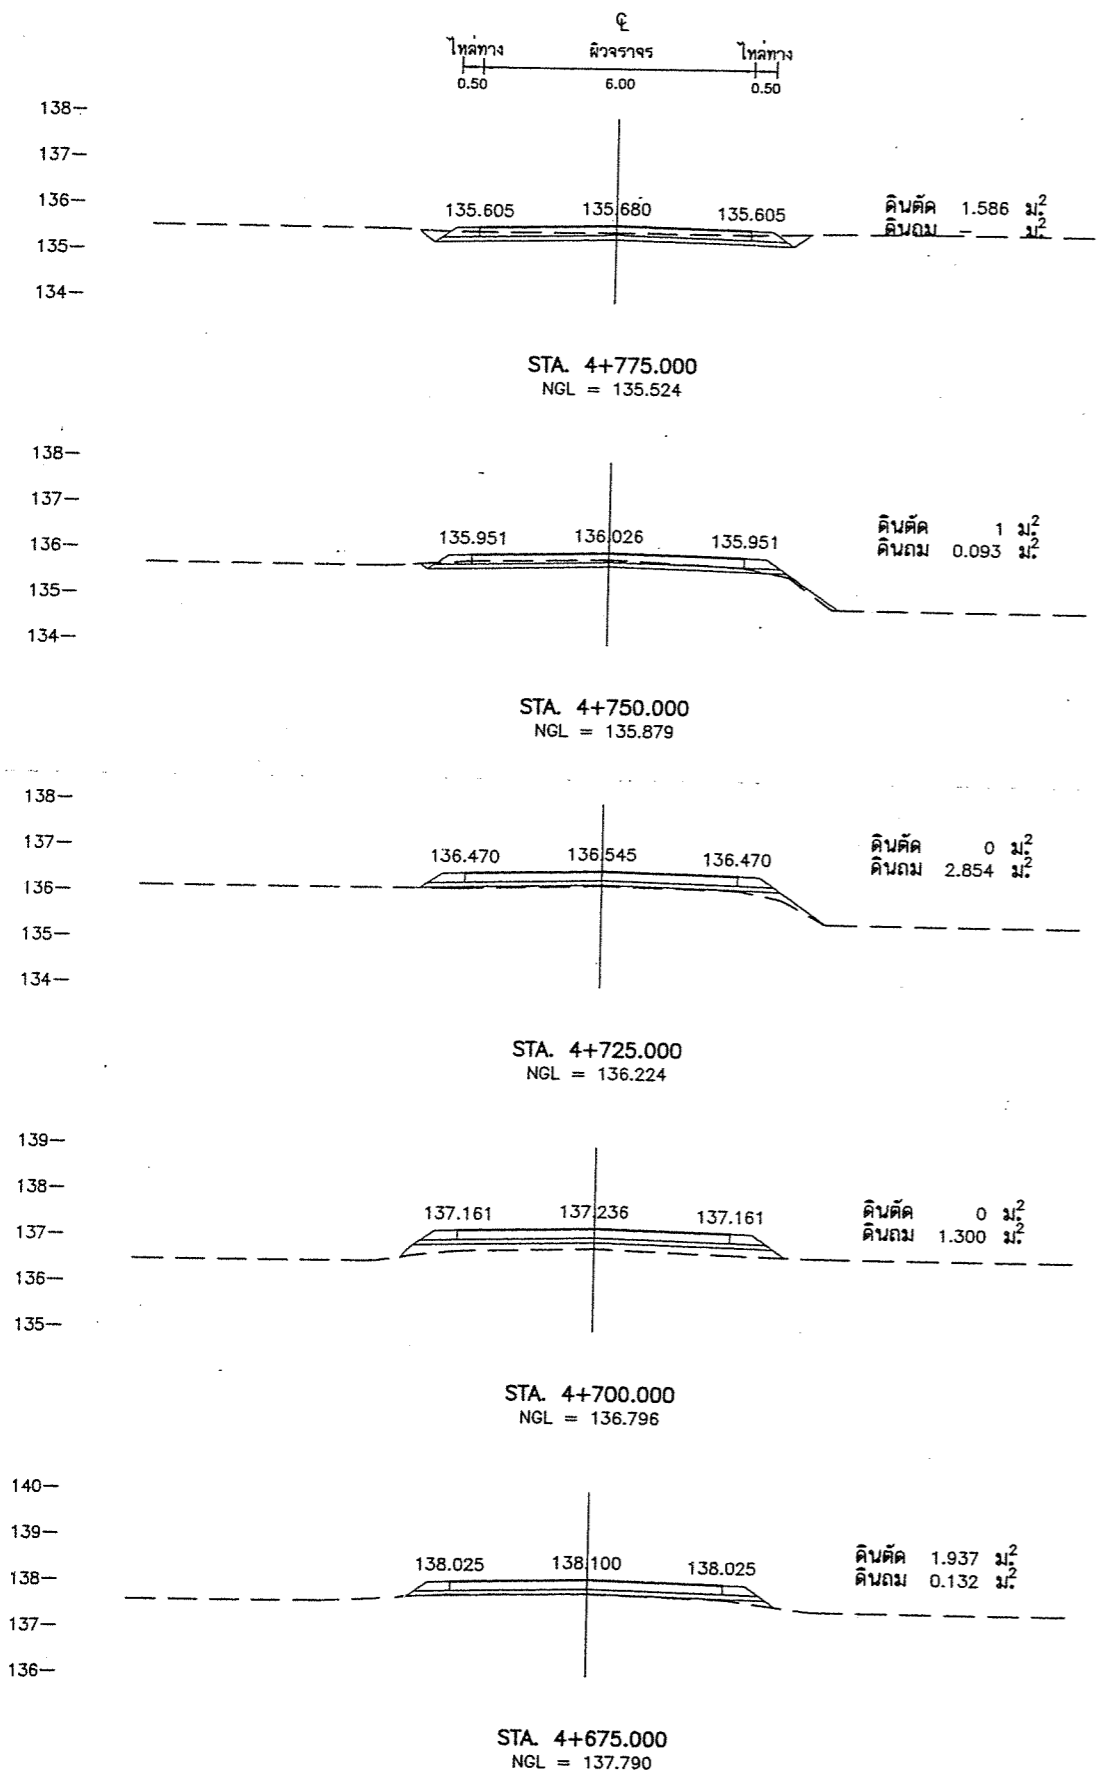

คณะกรรมการจัดทำแบบขออนุญาต

ลงชื่อ.....ประธานกรรมการ

ลงชื่อ.....กรรมการ



ลงชื่อ.....กรรมการ

| | | |
|------------------|--|--------------------|
| แบบแสดง | รูปตัดตามขวาง | |
| มาตราส่วน | 1 : 1,750 | |
| ชุดสำรวจ | นางสาวชลลดา ไชยศรี นายช่างสำรวจปฏิบัติงาน | - |
| | นายสินชัย แก่นสน นายช่างโยธาชำนาญงาน | <i>[Signature]</i> |
| | นายวิโรจน์ วิจิตรนาค นายช่างสำรวจชำนาญงาน | <i>[Signature]</i> |
| เขียนแบบ | นายปวิพงษ์ บุญชู ผู้ช่วยนายช่างเขียนแบบ | <i>[Signature]</i> |
| ออกแบบ | นายสิริพัฒน์ จตุพจน์ นายช่างโยธาชำนาญงาน | <i>[Signature]</i> |
| หัวหน้าฝ่ายสำรวจ | นายสุรพล จำปาวงษ์ วิศวกรโยธาชำนาญการ รักษาราชการแทน หน.ฝ่ายสำรวจและออกแบบ | <i>[Signature]</i> |
| ตรวจ | นายตำรวจ เจาะแก่นหอม ผอ.กองช่าง | <i>[Signature]</i> |
| เห็นชอบ | นางนฤมล วรรณกุล ปลัด อบจ.พช. | <i>[Signature]</i> |
| อนุมัติ | นายก.อบจ.พช. | <i>[Signature]</i> |
| แบบเลขที่ | - | แผ่นที่ |
| สำรวจเมื่อ | | |

หมายเหตุ




โครงการก่อสร้างถนน คสล.

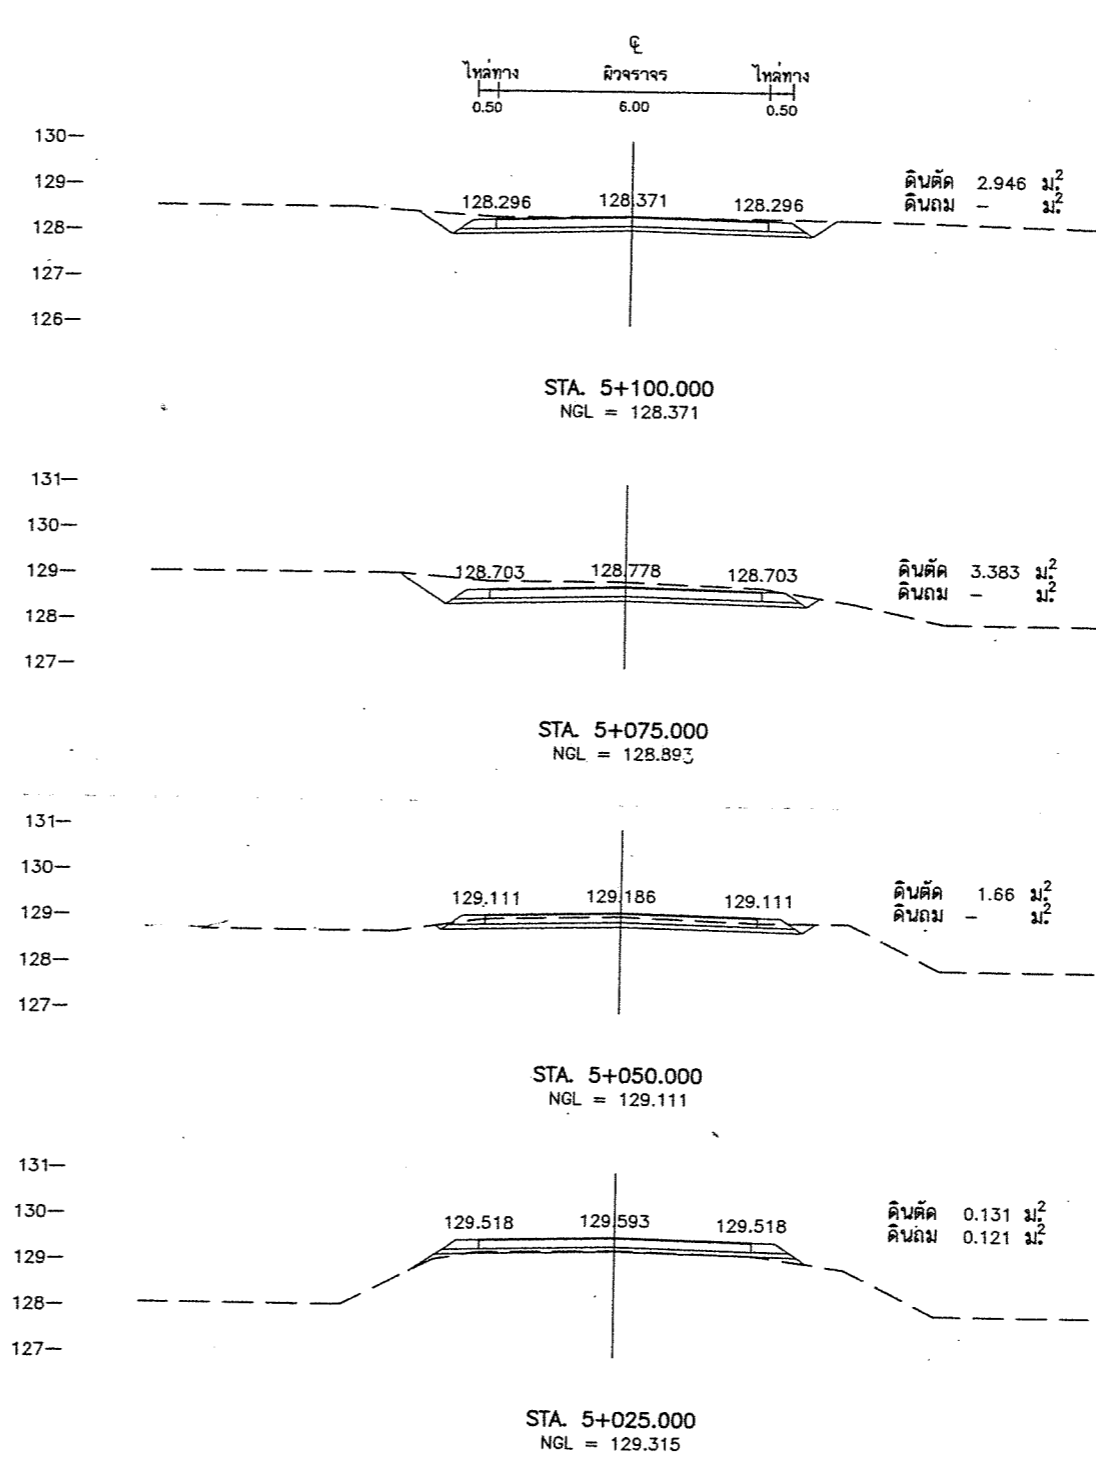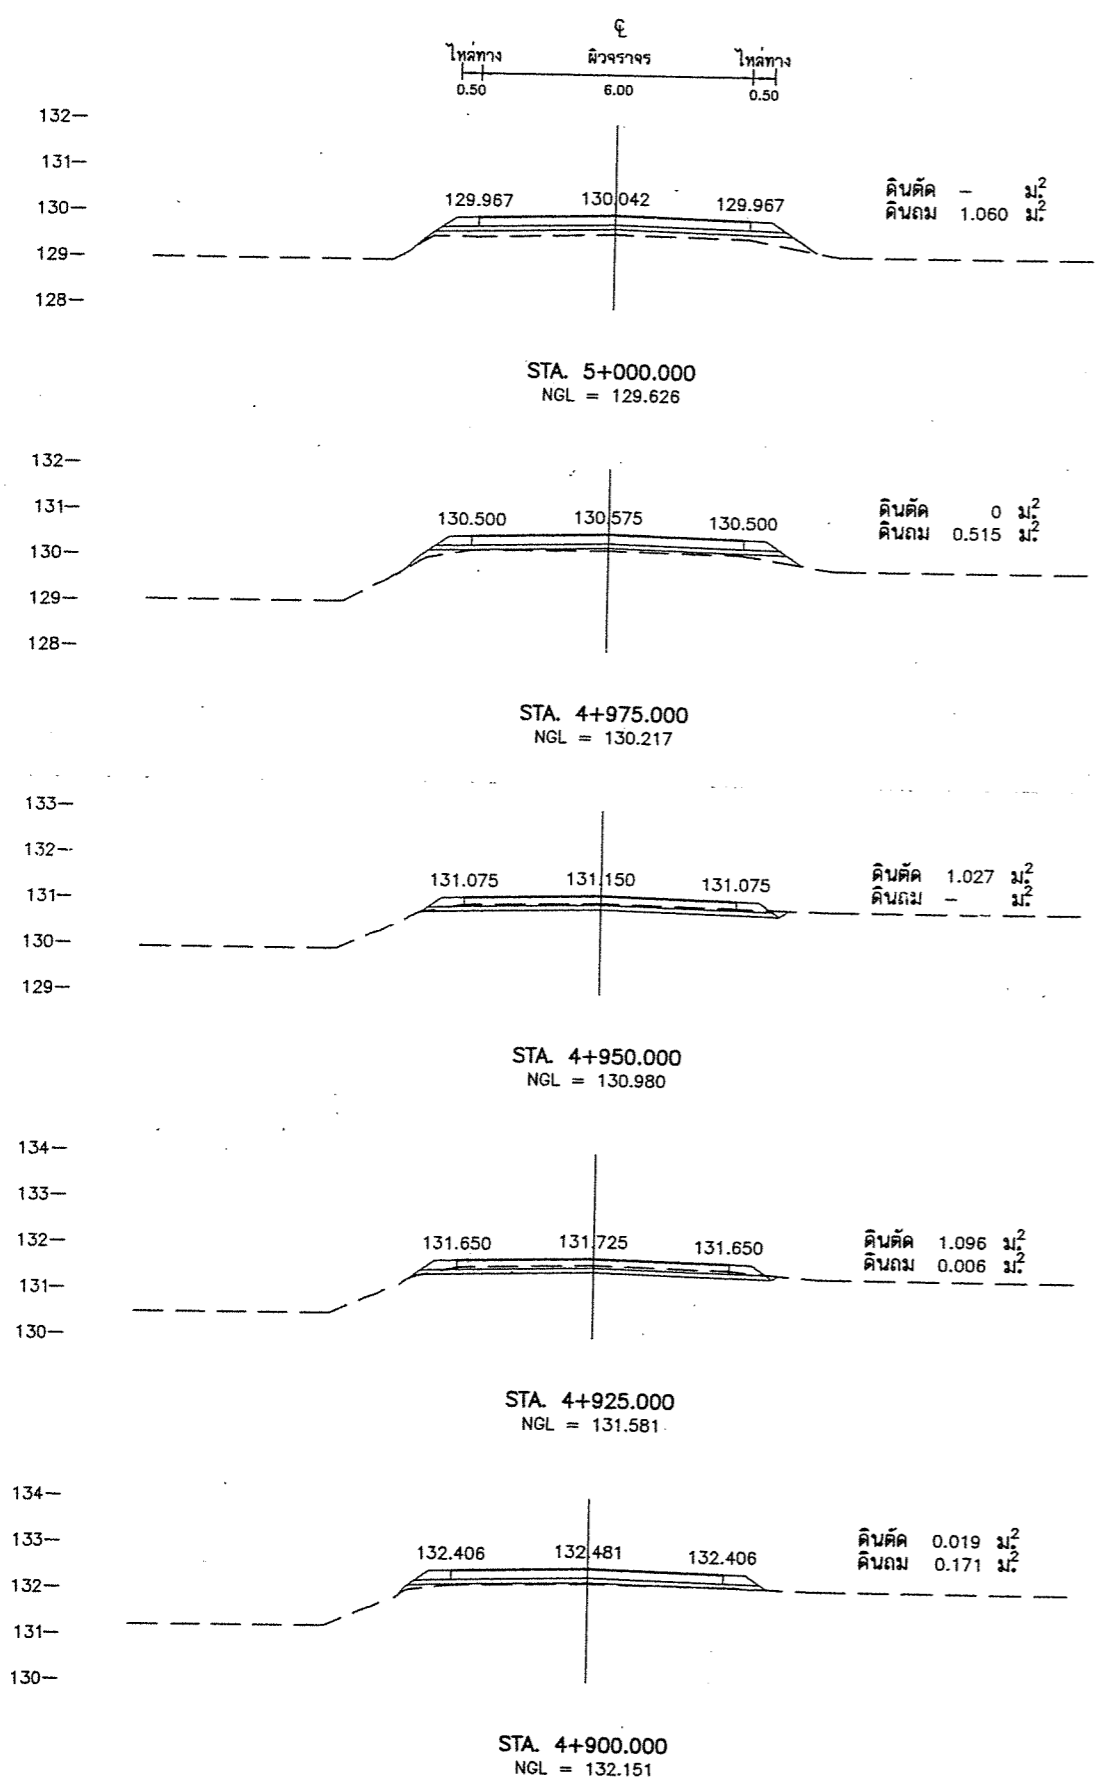

คณะกรรมการจัดทำแบบแปลน
 ลงชื่อ.....ประธานกรรมการ
 ลงชื่อ.....กรรมการ
 ลงชื่อ.....กรรมการ

| | | |
|------------------|--|--------------------|
| สถานที่ | สายบ้านไร่จุกม หมู่ที่ 4 - หมู่ที่ 3 ตำบลชัยสมบูรณ อำเภอวิเชียรบุรี จังหวัดเพชรบูรณ์ | |
| แบบแสดง | รูปตัดตามขวาง | |
| มาตราส่วน | 1 : 1,750 | |
| ชุดสำรวจ | นางสาวชลลดา ไชยศรี นายช่างสำรวจปฏิบัติงาน | - |
| | นายสินชัย แก่นสน นายช่างโยธาชำนาญงาน | <i>[Signature]</i> |
| | นายวิโรจน์ วิจิตรนาค นายช่างสำรวจชำนาญงาน | <i>[Signature]</i> |
| เขียนแบบ | นายปวิพงษ์ บุญชู ผู้ช่วยนายช่างเขียนแบบ | <i>[Signature]</i> |
| ออกแบบ | นายสิริพัฒน์ จตุพจน์ นายช่างโยธาชำนาญงาน | <i>[Signature]</i> |
| หัวหน้าฝ่ายสำรวจ | นายสุรพล จำป่างษ์ วิศวกรโยธาชำนาญการ รักษาราชการแทน หัวหน้าฝ่ายสำรวจและออกแบบ | <i>[Signature]</i> |
| ตรวจ | นายสำรวย เจอะแก่นหอม ผอ.กองช่าง | <i>[Signature]</i> |
| เห็นชอบ | นางนฤมล วรรณกุล ปลัด อบจ.พช. | <i>[Signature]</i> |
| อนุมัติ | นายก.อบจ.พช. | <i>[Signature]</i> |
| แบบเลขที่ | - | แผ่นที่ |
| สำรวจเมื่อ | | |

หมายเหตุ

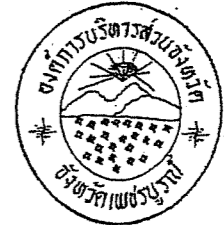

รายการประกอบแบบการก่อสร้าง ถนน คสล.

1. ผิวจราชร คสล. ให้ก่อสร้างตามแบบมาตรฐานกรมทางหลวงชนบท แบบมาตรฐานงานทางสำหรับองค์การปกครองส่วนท้องถิ่น เลขที่แบบ (ทถ - 2 - 201 (1) , ทถ - 2 - 202) และแบบมาตรฐานองค์การบริหารส่วนจังหวัดเพชรบูรณ์กำหนด
2. ในกรณีพื้นที่ก่อสร้างมีปัญหาอุปสรรคในการก่อสร้าง ให้ผู้รับจ้างฯ แจ้งผู้ว่าจ้าง เป็นลายลักษณ์อักษร เพื่อพิจารณา ก่อนดำเนินการต่อไป
3. ตัวเลขแสดง STATION ให้ถือตามที่ องค์การบริหารส่วนจังหวัดเพชรบูรณ์ได้ทำการสำรวจไว้
4. ระดับการก่อสร้างให้ถือตามแบบที่องค์การบริหารส่วนจังหวัดเพชรบูรณ์กำหนดไว้ ผู้รับจ้างฯ จะต้องดำเนินการ วางแนวและระดับตามแบบกำหนด โดยช่างผู้ควบคุมงานของผู้ว่าจ้างเป็นผู้ตรวจสอบ
5. ก่อนดำเนินการเทคอนกรีตผิวจราชรคอนกรีตเสริมเหล็ก ให้ผู้รับจ้างฯ แจ้งผู้ควบคุมงานของผู้ว่าจ้างฯ ทราบล่วงหน้าอย่างน้อย 1 - 2 วัน เพื่อทำการตรวจสอบแบบก่อสร้างเหล็กเสริมคอนกรีตและงานอื่นๆ ก่อนจะดำเนินการต่อไป
6. รายการประกอบแบบการก่อสร้างถือเป็นส่วนหนึ่งของสัญญาจ้าง



คณะกรรมการจัดทำแบบปรายการ

ลงชื่อ.....ประธานกรรมการ

ลงชื่อ.....กรรมการ


ลงชื่อ.....กรรมการ

| | | |
|------------|-------------------------------------|-------------|
| สถานที่ | | |
| แบบแสดง | รายการประกอบแบบการก่อสร้าง ถนน คสล. | |
| มาตราส่วน | 1 : 25 | |
| ชุดสำรวจ | นายโรจน์ วิชาต | |
| | นางช่างสำรวจชำนาญงาน | |
| | นายสินธุ์ แก่นสน | |
| | นายช่างโยธาชำนาญงาน | |
| | นายอรุพงศ์ เจริญศ | |
| | นายช่างโยธาชำนาญงาน | |
| เขียนแบบ | นายปัทมา บุญ | |
| | ผู้ช่วยนายช่างเขียนแบบ | |
| ออกแบบ | นายสิริพัฒน์ จตุพงษ์ | |
| | นายช่างโยธาชำนาญงาน | |
| วิศวกร | นายสุรพล ชีปาพงษ์ | |
| | วิศวกรโยธาชำนาญการ | |
| หัวหน้า | นายสนั่น ใจนุ่น | |
| ฝ่ายสำรวจ | นักบริหารงานช่าง ระดับต้น | |
| ตรวจ | นายสารวดี เจอะแก่นหอม | |
| | ผอ. กองช่าง | |
| เห็นชอบ | นางนฤมล วรรณ | |
| | ปลัด อบจ. พช | |
| อนุมัติ | นายอัครเดช ทองใจสด | |
| | นายก อบจ. พช | |
| แบบเลขที่ | อบจ.พช. / | แผ่นที่ 6 / |
| สำรวจเมื่อ | | |
| หมายเหตุ | | |

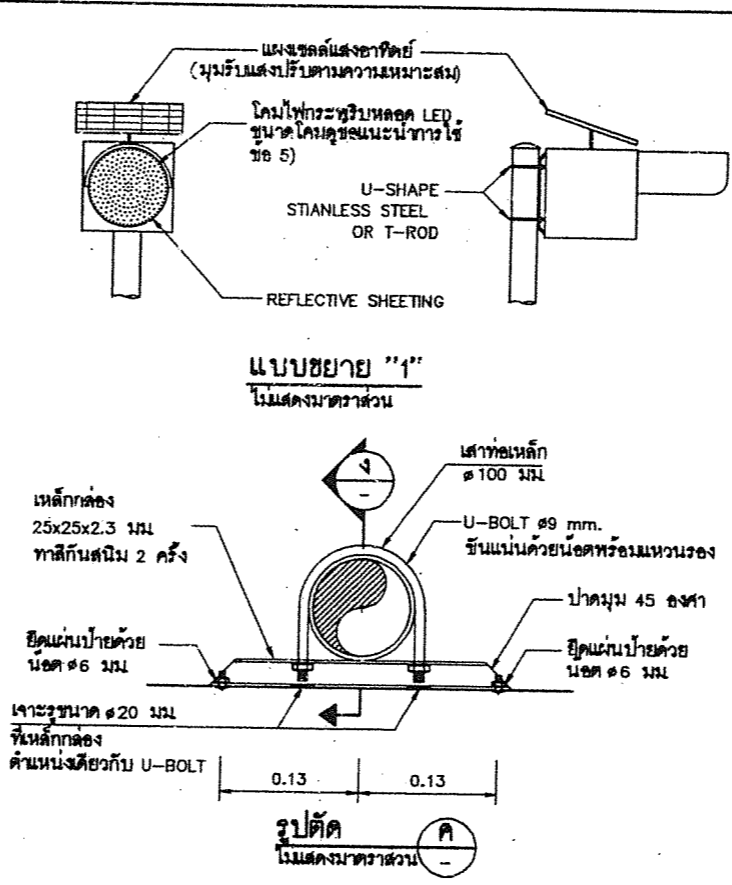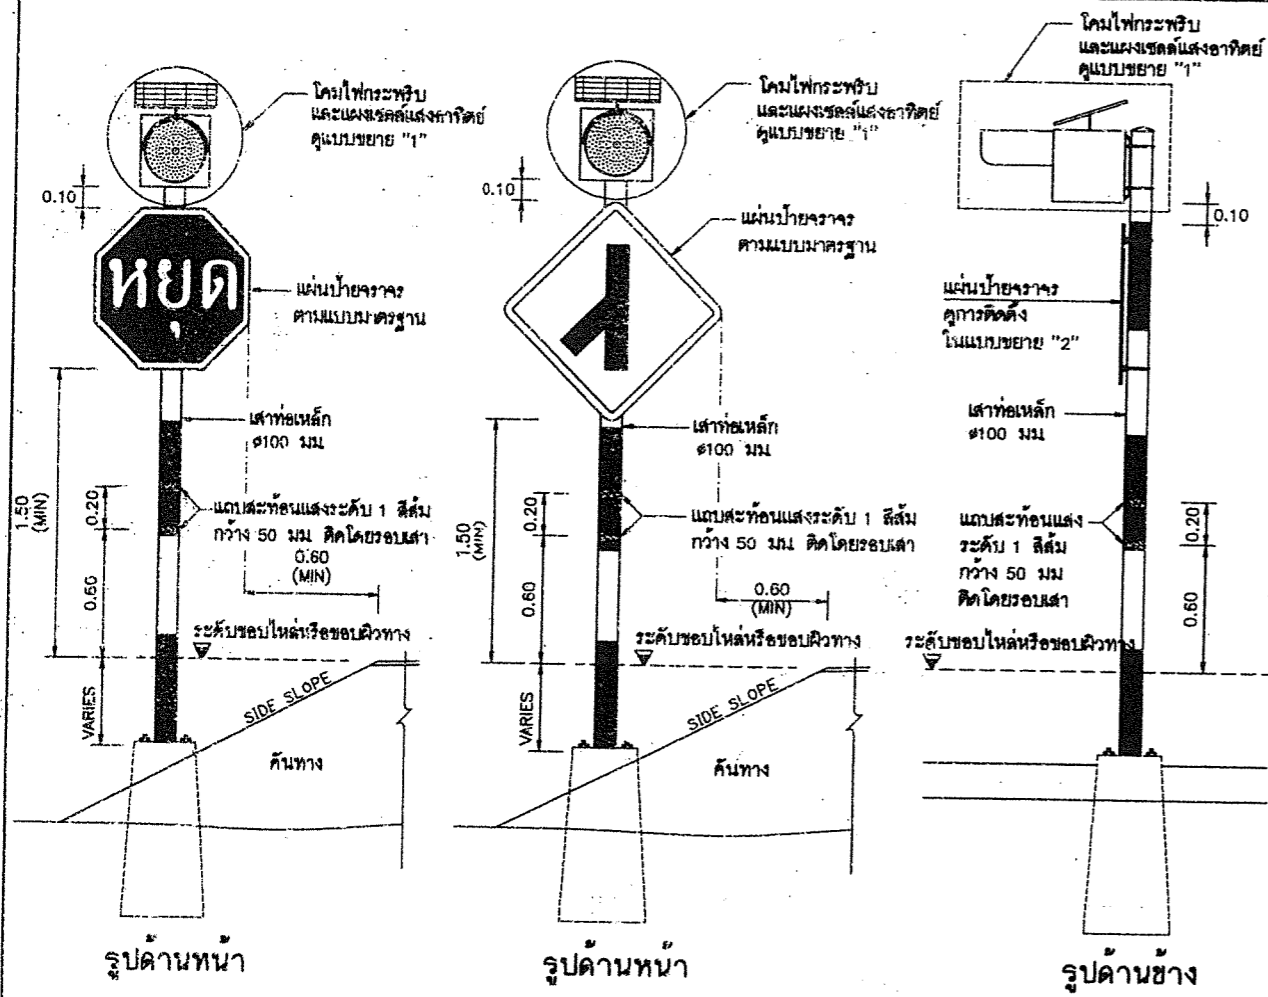


ข้อกำหนดทั่วไปของสัญญาณไฟกระพริบ

1. มิติต่างๆ มีหน่วยเป็นเมตร นอกจากจะระบุไว้เป็นอย่างอื่น
2. ระยะเวลาติดตั้งป้ายบังคับ ป้ายเตือน รายละเอียดการยึดแผ่นป้าย ตามแบบมาตรฐานที่ ๑๖-114 ถึง ๑๖-115
3. เส้นผ่าศูนย์กลางของโคมไฟกระพริบ มีขนาด ๒10 มม หรือ ๓00 มม ทำจากวัสดุโพลีคาร์บอเนตโปร่งแสงหรือวัสดุอะคริลิกโปร่งแสง ทนความร้อนสูง ไม่แตกง่าย และไม่เปื้อนอันตรายเมื่อเกิดอุบัติเหตุ
4. หลอดเป็นหลอด LEDs ชนิดที่ใช้สำหรับงานสัญญาณจราจร สีเหลือง หรือสีแดง จัดวางในตำแหน่งที่เหมาะสมกับการใช้งานและมีรายละเอียดดังนี้
 - 4.1 สำหรับโคมขนาด ๒10 มม จำนวนหลอด LEDs ไม่น้อยกว่า 80 หลอด และมีความเข้มส่องสว่างโดยรวมของดวงโคมไม่น้อยกว่า 450,000 mcd.
 - 4.2 สำหรับโคมขนาด ๓00 มม จำนวนหลอด LEDs ไม่น้อยกว่า 120 หลอด และมีความเข้มส่องสว่างโดยรวมของดวงโคมไม่น้อยกว่า 660,000 mcd.
5. รูปแบบตัวโคมไฟสามารถปรับเปลี่ยนได้ตามมาตรฐานของผู้ผลิต แต่ต้องได้รับความเห็นชอบจากกรมฯ และต้องมีการบันทึกประวัติการปรับแก้ดวงโคมเพื่อใช้บังคับแสงแดดในเวลากลางวันและสำหรับรวมแสงในเวลากลางคืน
6. การกระพริบของหลอด LEDs ต้องกระพริบเป็นจังหวะเดียวกันทุกหลอด และสามารถปรับตั้งจังหวะการกระพริบไม่น้อยกว่า 40 ครั้ง/นาที แต่ไม่เกิน 80 ครั้ง/นาที อายุการใช้งานของหลอดไม่น้อยกว่า 100,000 ชม
7. แหล่งพลังงานเป็นแบบแผงเซลล์แสงอาทิตย์ ชนิดซิลิคอน MONO-CRYSTAL SILICON สามารถผลิตพลังงานได้ไม่น้อยกว่า 10 วัตต์ รูปแบบแผงเซลล์แสงอาทิตย์และรูปแบบการติดตั้งแผงเซลล์ฯ สามารถปรับเปลี่ยนได้ตามมาตรฐานผู้ผลิต โดยต้องสามารถปรับทิศทางเพื่อรับแสงอาทิตย์ได้รอบด้าน ผู้รับจ้างต้องแสดงเอกสารที่แสดงการหรือวิธีการได้มาซึ่งเซลล์แสงอาทิตย์ ซึ่งออกให้โดยโรงงานหรือผู้ผลิต หรือผู้แทนจำหน่าย ให้กรมฯพิจารณาอนุมัติ
8. อุปกรณ์เก็บพลังงานเป็นแบบตะกั่วแบบ SEALED LEAD ACID หรือมาตรฐานอื่นที่เทียบเท่า มีค่าความตึงเครียดไม่น้อยกว่า 12 โวลต์ ความจุ 12 AMPERE-HOUR โดยสามารถใส่ของไฟได้ไม่น้อยกว่า 48 ชั่วโมงขณะที่ไม่มีแสงอาทิตย์ส่อง
9. เสาเป็นเสาเหล็กชุบสังกะสี (GALVANIZED STEEL PIPE) ขนาดไม่น้อยกว่า ๑00 มม หนาไม่น้อยกว่า 2 มม ทาสีกันสนิมอย่างน้อย 2 ครั้ง แล้วทาสีสีขาขาว เป็นช่วงๆละ 0.50 ม อีกอย่างน้อย 2 ครั้งตลอดความยาว พร้อมทั้งติดตั้งแผ่นสะท้อนแสงระดับ 1 สีส้ม จำนวน 2 แผ่น ขนาดกว้างแถบละ 50 มม รอบเสา
10. ผู้รับจ้างต้องประกันคุณภาพของหลอดไฟสัญญาณและอุปกรณ์ที่ใช้ในการติดตั้งอื่น ๆ มีกำหนด 24 เดือน นับแต่วันที่มีการตรวจรับการติดตั้งไฟสัญญาณงวดสุดท้ายเสร็จเรียบร้อยเป็นต้นไป ถ้าปรากฏว่าหลอดไฟสัญญาณหรือส่วนที่ติดตั้งอื่นเสื่อมคุณภาพในระยะเวลาประกัน ผู้รับจ้างต้องดำเนินการเปลี่ยนแปลงซ่อมแซมให้เสร็จเรียบร้อยตามสภาพเดิมภายใน 48 ชั่วโมงนับจากเวลาที่แจ้งจากกรมฯ ผู้รับจ้างเป็นผู้บอกค่าใช้จ่ายในการมีเหตุฉุกเฉิน
11. ในการรับประกันคุณภาพของหลอดไฟสัญญาณตามข้อ 10. ผู้รับจ้างต้องส่งมอบหลอดไฟสัญญาณสำรองไว้ให้กับสำนักงานทางหลวงชนบทจังหวัด จำนวนไม่น้อยกว่า 10 หลอดต่อการติดตั้งไฟ 1 ดวง เพื่อใช้เปลี่ยนได้โดยทันทีเมื่อหลอดไฟชำรุด และผู้รับจ้างไม่ทำการเปลี่ยนให้ตามที่กรมฯ แจ้งไป
12. ผู้รับจ้างต้องนำหลอดไฟสัญญาณมาส่งมอบเพิ่มเติมให้กับสำนักงานทางหลวงชนบทจังหวัดตามจำนวนที่ได้ไว้เปลี่ยนแทนหลอดที่ชำรุดตามข้อ 11 เพื่อให้มีจำนวนหลอดไฟสำรองไว้ใช้งาน

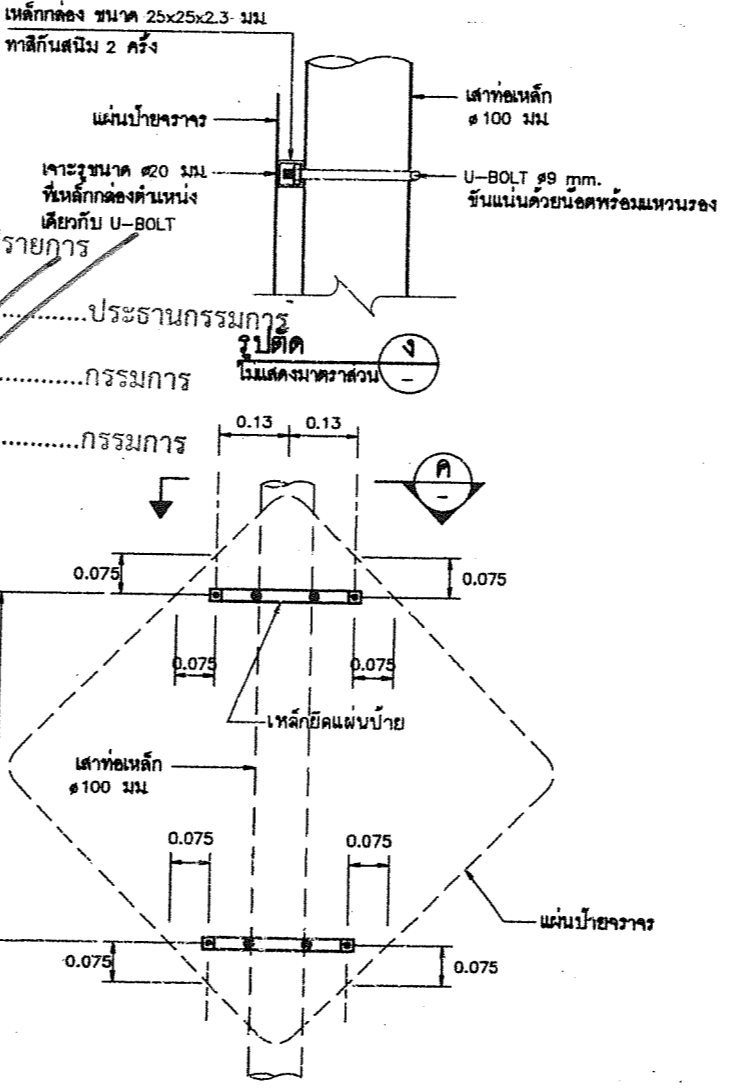

แสดงการติดตั้งสัญญาณไฟกระพริบร่วมกับป้ายบังคับหรือป้ายเตือน (เสาเหล็ก)

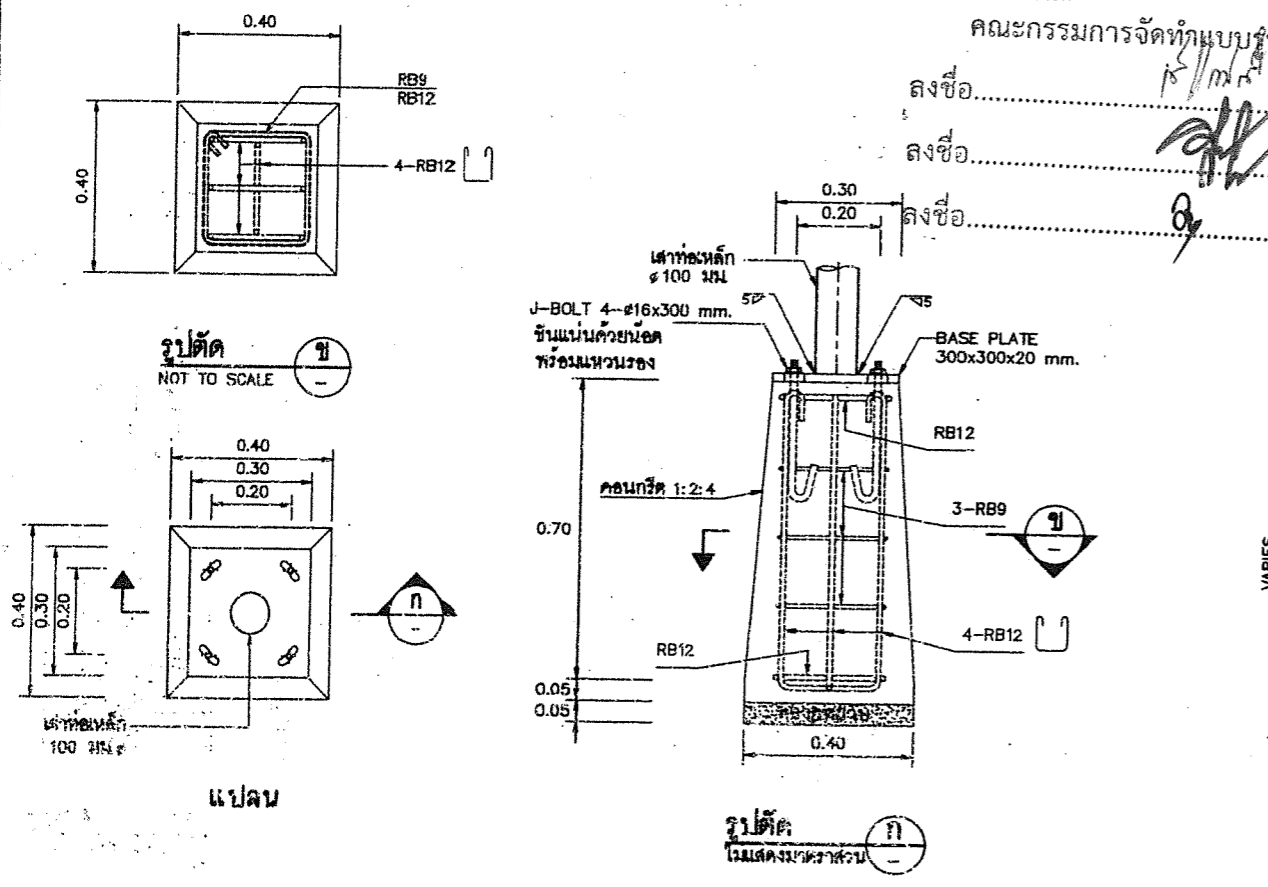

ข้อแนะนำการใช้


1. ไฟกระพริบสีแดงมีความหมายเดียวกับป้ายหยุด สัญญาณไฟนี้จะติดตั้งบริเวณทางแยกที่อันตราย หรือไม่สามารถมองเห็นป้ายหยุดที่ติดตั้งได้ โดยติดตั้งคู่กับป้ายหยุดเพื่อบังคับให้ผู้ขับขี่ชะลอความเร็ว
2. ไฟกระพริบสีเหลืองมีความหมายให้ลดความเร็วและกำหนดทางเดินรถนั้นไปด้วยความระมัดระวัง สัญญาณไฟนี้จะติดตั้งคู่กับป้ายเตือนเพื่อบังคับให้ผู้ขับขี่ชะลอความเร็ว
3. การติดตั้งสัญญาณไฟกระพริบบนเสาเหล็ก ควรติดตั้งบนถนนในเขตชุมชน หรืองานติดตั้งเสริมป้ายจราจรในสายทาง ทั้งนี้ผู้ออกแบบจะเป็นผู้กำหนดลงในแบบก่อสร้างแต่ละสายทาง
4. ผู้รับจ้างสามารถเลือกใช้รูปแบบการติดตั้งเสาเหล็กฝังในฐานรากคอนกรีตสำเร็จรูป แทนการวางบนฐานรากคอนกรีตได้
5. โคมสัญญาณไฟกระพริบขนาด ๒10 มม ใช้สำหรับทางสายรอง และขนาดโคม ๓00 มม ใช้สำหรับทางสายหลัก ทั้งนี้ให้อยู่ในดุลยพินิจของผู้ออกแบบ

| กรมทางหลวงชนบท สำนักสำรวจและออกแบบ | | |
|---|-----------------|--------------|
| แบบมาตรฐาน การติดตั้งสัญญาณไฟกระพริบ (เสาเหล็ก) | | |
| เขียนแบบ | ผู้ตรวจสอบ | ผู้ดำเนินการ |
| ผู้ตรวจสอบ | หัวหน้าหน่วยงาน | อนุมัติ |
| ผู้ดำเนินการ | ผู้ดำเนินการ | |


แบบขยายฐานราก ไม่แสดงมาตราส่วน

แบบขยาย "2" ไม่แสดงมาตราส่วน

ประเภทป้ายบังคับ (บ)

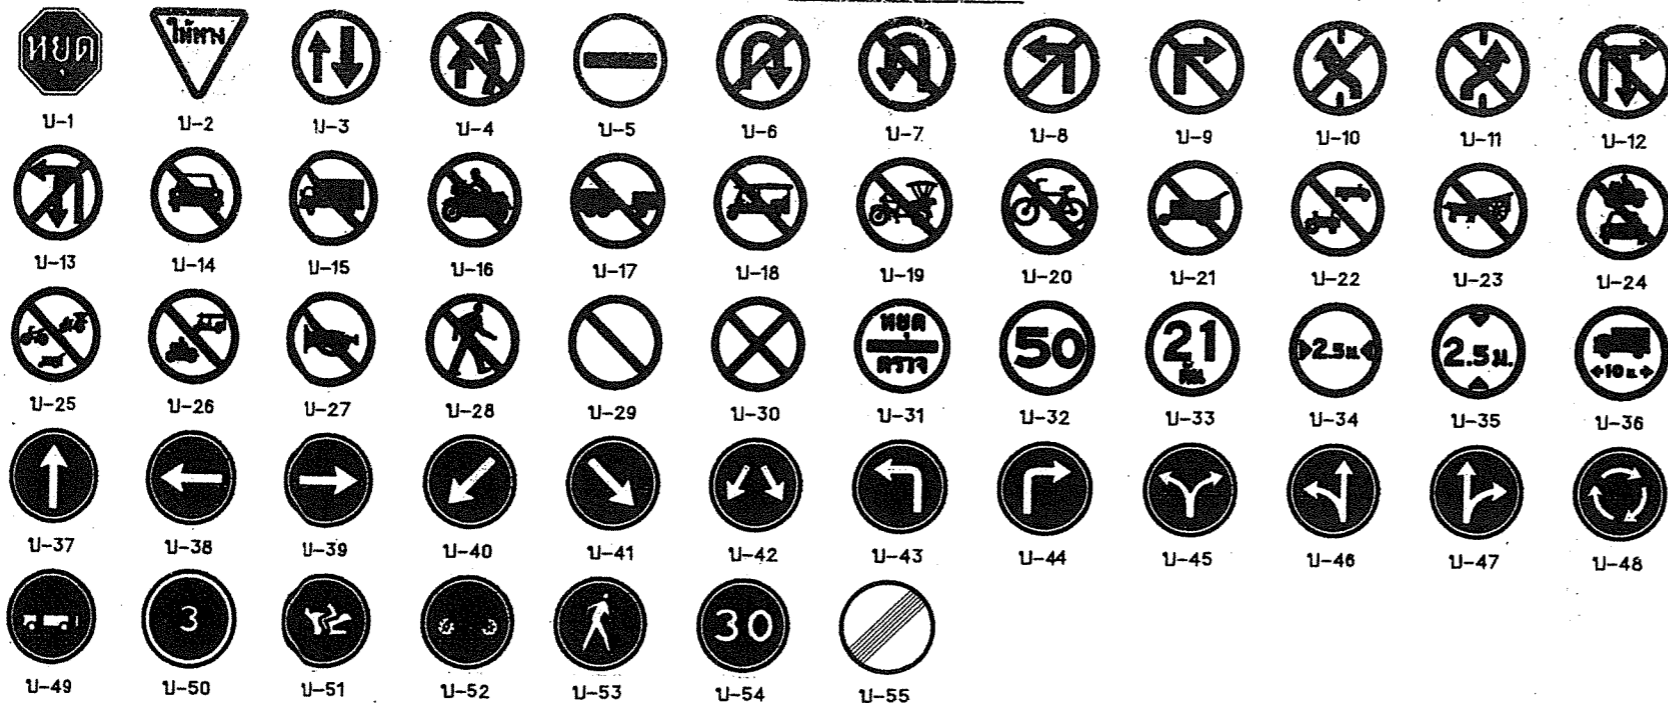

ประเภทป้ายเตือน (ค)

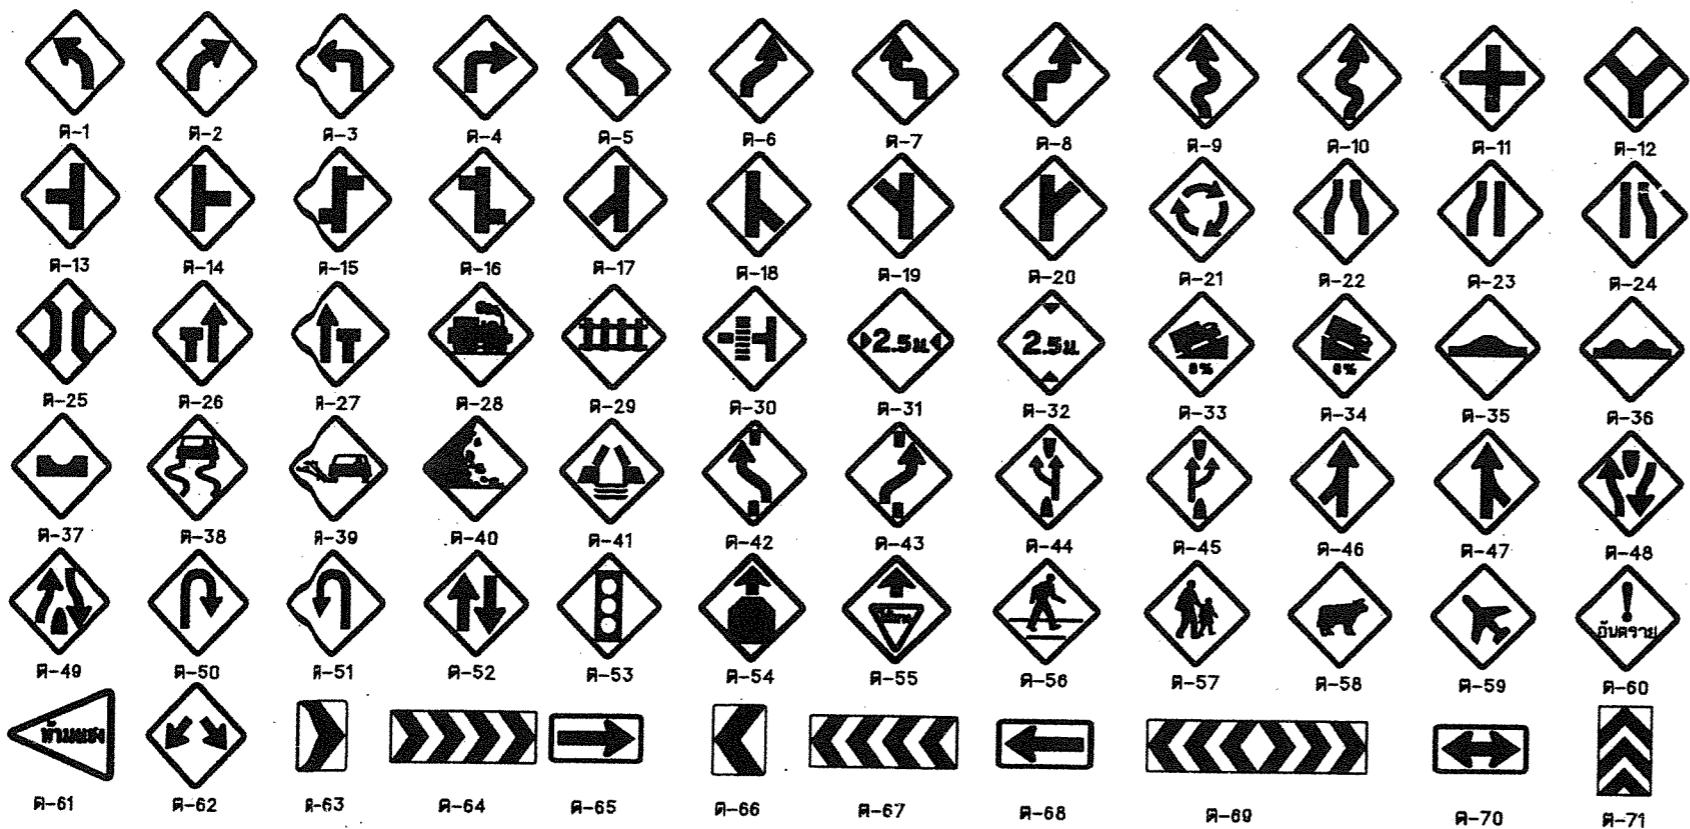

หมายเหตุ - การเลือกใช้น้ำหนักรถบรรทุก

| ขนาดป้ายจราจร | ประเภททาง | ความเร็วจำกัด (กม./ชม) |
|---------------|---|------------------------|
| 1 | สำหรับทางหลวงท้องถิ่น ขนาดเล็ก ตรอก ซอย หรือถนนในบริเวณที่มีเขตทางจำกัด | 45 |
| 2 | สำหรับทางหลวงท้องถิ่น และ ทางหลวงชนบท | 60 |
| 3 | สำหรับทางหลวงท้องถิ่น จำนวนช่องจราจร ไม่เกิน 4 ช่องทางจราจร | 75 |
| 4 | สำหรับทางหลวงท้องถิ่น ที่มีช่องจราจรตั้งแต่ 4 ช่องจราจรขึ้นไป | 90 |

ประเภทป้ายบังคับ (บ)

| ลำดับที่ | ชื่อเครื่องหมาย | รหัส |
|----------|--|------|
| 1 | หยุด | บ-1 |
| 2 | ให้ทาง | บ-2 |
| 3 | ให้รถสวนทางมาก่อน | บ-3 |
| 4 | ห้ามแซง | บ-4 |
| 5 | ห้ามเข้า | บ-5 |
| 6 | ห้ามกลับรถไปทางขวา | บ-6 |
| 7 | ห้ามกลับรถไปทางซ้าย | บ-7 |
| 8 | ห้ามเลี้ยวซ้าย | บ-8 |
| 9 | ห้ามเลี้ยวขวา | บ-9 |
| 10 | ห้ามเบียดช่องเดินรถไปทางซ้าย | บ-10 |
| 11 | ห้ามเบียดช่องเดินรถไปทางขวา | บ-11 |
| 12 | ห้ามเลี้ยวขวาหรือกลับรถ | บ-12 |
| 13 | ห้ามเลี้ยวซ้ายหรือกลับรถ | บ-13 |
| 14 | ห้ามรถยนต์ | บ-14 |
| 15 | ห้ามรถบรรทุก | บ-15 |
| 16 | ห้ามรถจักรยานยนต์ | บ-16 |
| 17 | ห้ามรถทาง | บ-17 |
| 18 | ห้ามรถยนต์สามล้อ | บ-18 |
| 19 | ห้ามรถสามล้อ | บ-19 |
| 20 | ห้ามรถจักรยาน | บ-20 |
| 21 | ห้ามล้อเลื่อนลากเข็น | บ-21 |
| 22 | ห้ามรถยนต์ที่ใช้ในการเกษตร | บ-22 |
| 23 | ห้ามเกวียน | บ-23 |
| 24 | ห้ามรถจักรยานยนต์และ รถยนต์ และ ล้อเลื่อนลากเข็น | บ-24 |
| 25 | ห้ามรถจักรยาน รถสามล้อ และ ล้อเลื่อนลากเข็น | บ-25 |
| 26 | ห้ามรถจักรยานยนต์และ รถยนต์สามล้อ | บ-26 |
| 27 | ห้ามใช้เสียง | บ-27 |
| 28 | ห้ามคน | บ-28 |
| 29 | ห้ามจอดรถ | บ-29 |
| 30 | ห้ามหยุดรถ | บ-30 |
| 31 | หยุดชั่วคราว | บ-31 |
| 32 | เพิ่มความเร็ว | บ-32 |
| 33 | ห้ามรถหนักเกินกำหนด | บ-33 |
| 34 | ห้ามรถกว้างเกินกำหนด | บ-34 |
| 35 | ห้ามรถสูงเกินกำหนด | บ-35 |
| 36 | ห้ามรถยาวเกินกำหนด | บ-36 |
| 37 | ให้เดินรถทางเดียวไปข้างหน้า | บ-37 |
| 38 | ทางเดินรถทางเดียวไปทางซ้าย | บ-38 |
| 39 | ทางเดินรถทางเดียวไปทางขวา | บ-39 |
| 40 | ให้ชิดซ้าย | บ-40 |
| 41 | ให้ชิดขวา | บ-41 |
| 42 | ให้ไปทางซ้ายหรือ ทางขวา | บ-42 |
| 43 | ให้เลี้ยวซ้าย | บ-43 |
| 44 | ให้เลี้ยวขวา | บ-44 |
| 45 | ให้เลี้ยวซ้ายหรือ เลี้ยวขวา | บ-45 |
| 46 | ให้ตรงไปหรือ เลี้ยวซ้าย | บ-46 |
| 47 | ให้ตรงไปหรือ เลี้ยวขวา | บ-47 |
| 48 | วงเวียน | บ-48 |
| 49 | ช่องเดินรถประจำทาง | บ-49 |
| 50 | ช่องเดินรถมวลชน | บ-50 |
| 51 | ช่องเดินรถจักรยานยนต์ | บ-51 |
| 52 | ช่องเดินรถจักรยาน | บ-52 |
| 53 | เฉพาะคนเดิน | บ-53 |
| 54 | ให้ใช้ความเร็ว | บ-54 |
| 55 | สุดเขตบังคับ | บ-55 |


ประเภทป้ายเตือน (ค)

| ลำดับที่ | ชื่อเครื่องหมาย | รหัส |
|----------|-----------------------------|---------------|
| 1-10 | ทางโค้งซ้าย | ค-1 ถึง ค-10 |
| 11-20 | ทางแยกต่าง | ค-11 ถึง ค-20 |
| 21 | วงเวียนข้างหน้า | ค-21 |
| 22 | ทางแคบทั้งสองด้าน | ค-22 |
| 23 | ทางแคบด้านซ้าย | ค-23 |
| 24 | ทางแคบด้านขวา | ค-24 |
| 25 | สะพานแคบ | ค-25 |
| 26 | ช่องจราจรปิดด้านซ้าย | ค-26 |
| 27 | ช่องจราจรปิดด้านขวา | ค-27 |
| 28 | ทางข้ามรถไฟไม่มีเครื่องหมาย | ค-28 |
| 29 | ทางข้ามรถไฟไม่มีเครื่องหมาย | ค-29 |
| 30 | ทางข้ามรถไฟใต้ดินทางแยก | ค-30 |
| 31 | ทางแคบ | ค-31 |
| 32 | ทางลดต่ำ | ค-32 |
| 33 | ทางขึ้นลาดชัน | ค-33 |
| 34 | ทางลงลาดชัน | ค-34 |
| 35 | เตือนรถกระโดด | ค-35 |
| 36 | ผิวทางขรุขระ | ค-36 |
| 37 | ทางป็นแฉะ | ค-37 |
| 38 | ทางลื่น | ค-38 |
| 39 | ผิวทางรวม | ค-39 |
| 40 | ระวังหินร่วง | ค-40 |
| 41 | สะพานเปิดได้ | ค-41 |
| 42-43 | ไฟเปลี่ยนช่องจราจร | ค-42 ถึง ค-43 |
| 44 | ออกทางขนาน | ค-44 |
| 45 | เขี้ยวทางหลัก | ค-45 |
| 46-47 | ทางร่วม | ค-46 ถึง ค-47 |
| 48 | ทางเข้าข้างหน้า | ค-48 |
| 49 | สิ้นสุดทางคู่ | ค-49 |
| 50-51 | จุดกลับรถ | ค-50 ถึง ค-51 |
| 52 | ทางเดินรถสองทาง | ค-52 |
| 53 | สัญญาณจราจร | ค-53 |
| 54 | หยุดข้างหน้า | ค-54 |
| 55 | ให้ทางข้างหน้า | ค-55 |
| 56 | ระวังคนข้ามถนน | ค-56 |
| 57 | โรงเรียนบริเวณ | ค-57 |
| 58 | ระวังสัตว์ | ค-58 |
| 59 | ระวังเครื่องปั้นดินเผา | ค-59 |
| 60 | ระวังอันตราย | ค-60 |
| 61 | เขตห้ามแซง | ค-61 |
| 62-73 | เตือนแนวทางต่าง | ค-62 ถึง ค-73 |
| 74 | สลักรับไป | ค-74 |
| 75 | ทางแยก | ค-75 |
| 76 | ป้ายเตือนความเร็ว | ค-76 |
| 77 | ป้ายเตือนความ | ค-77 |
| 78 | ป้ายเตือนความ | ค-78 |

หมายเหตุ
แบบป้ายจราจรป้ายบังคับและป้ายเตือนปรับปรุงจากแบบเลขที่ 3-101/45 ของกรมทางหลวงชนบท


คณะกรรมการจัดทำ
ชื่อ.....กรรมการ
ชื่อ.....กรรมการ

กรมการขนส่งทางบก
แบบมาตรฐานงานทาง
สำหรับองค์กรปกครองส่วนท้องถิ่น
ป้ายจราจรป้ายบังคับและป้ายเตือน
เลขที่ 3-101/45

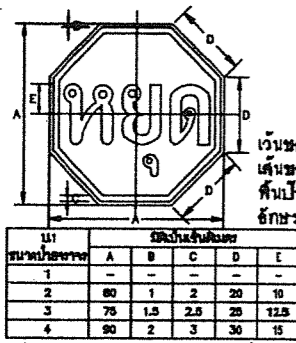


เว้นขอบป้าย
เส้นขอบป้าย
พื้นป้าย
อักษร

สีแดงสะท้อนแสง
สีขาวสะท้อนแสง
สีน้ำเงินสะท้อนแสง
สีขาวสะท้อนแสง

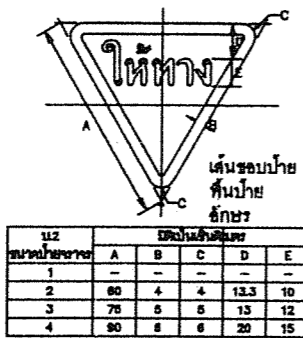




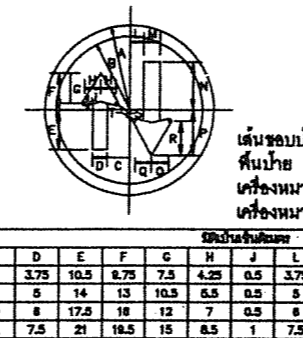




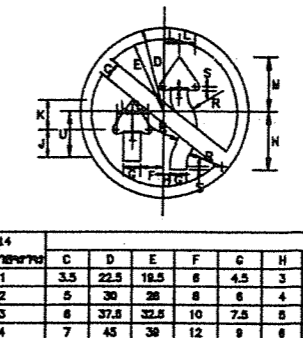




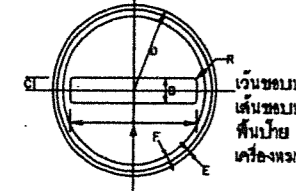




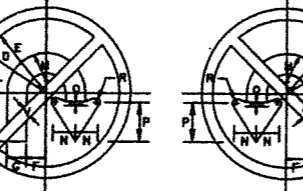




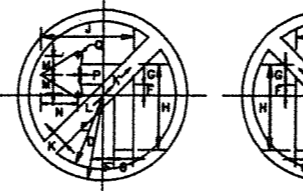



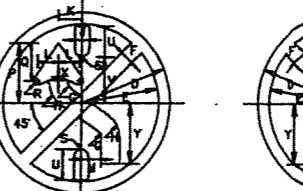









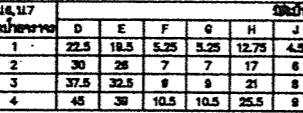




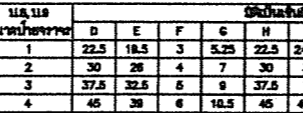




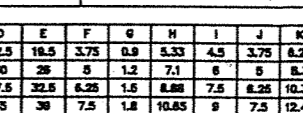




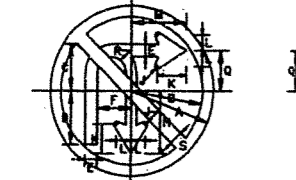




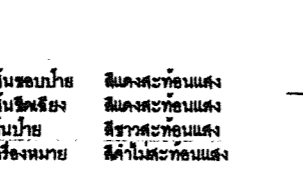




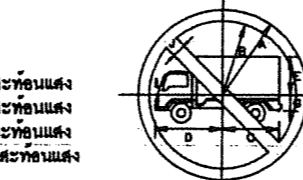




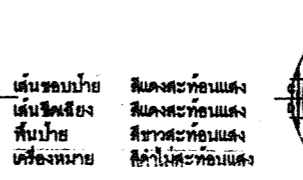





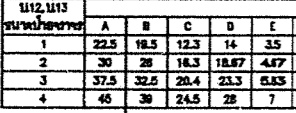








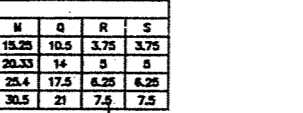

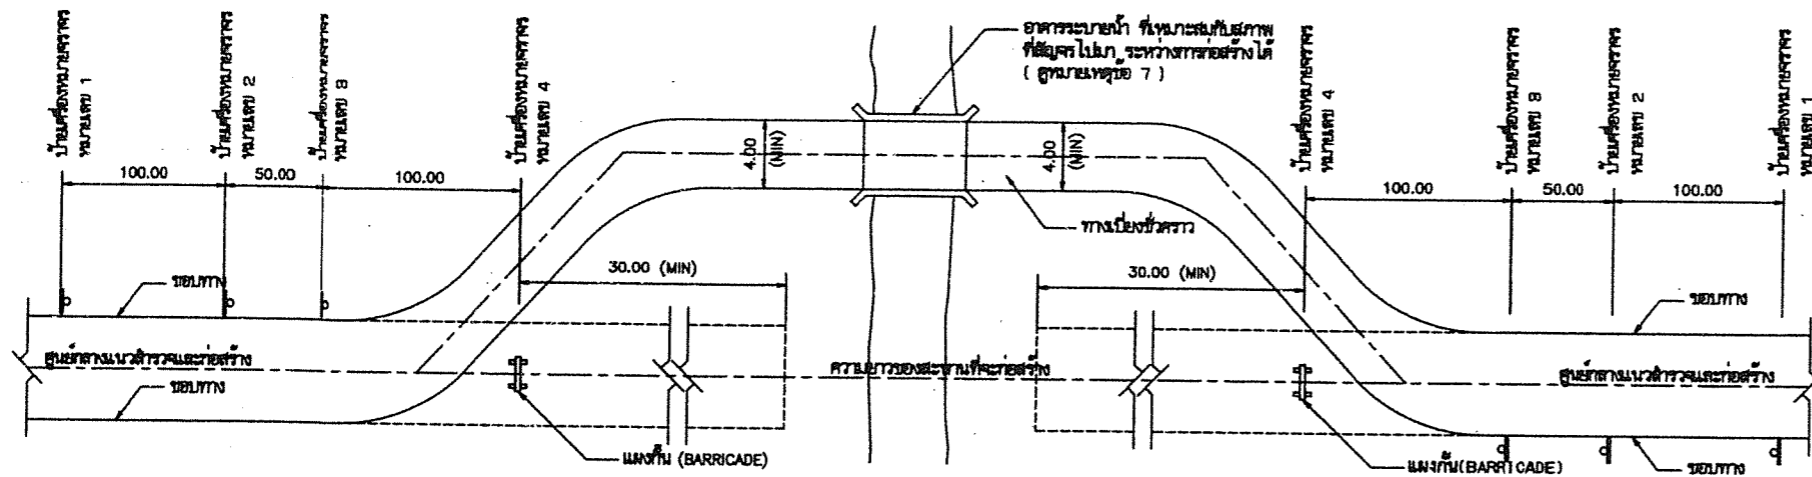

แปลนแสดงตำแหน่งของทางเบี่ยง และตำแหน่งติดตั้งป้ายเครื่องหมายจราจร

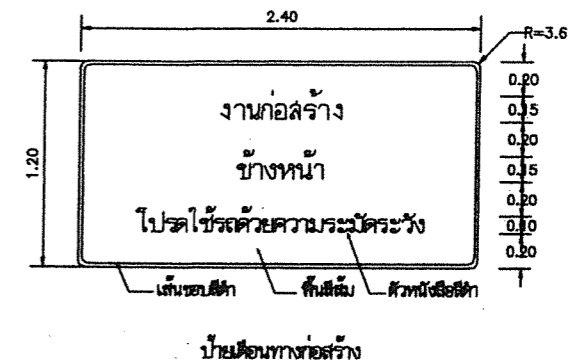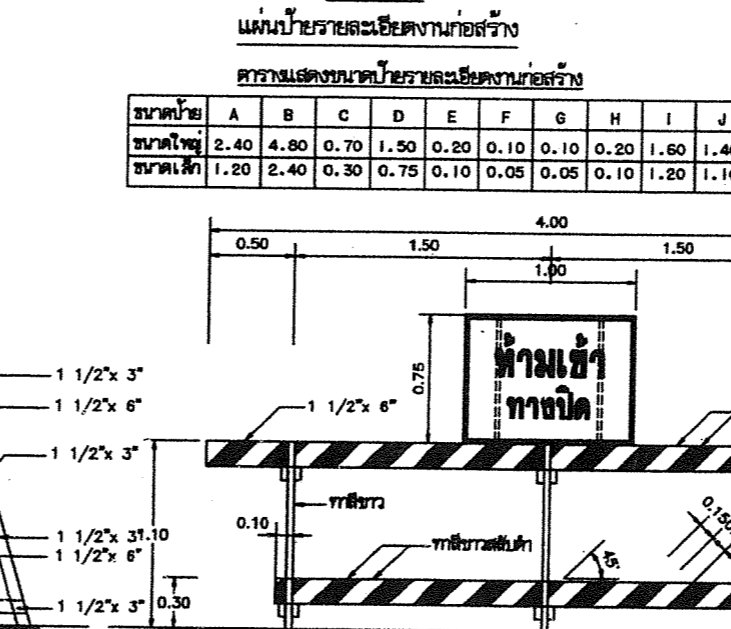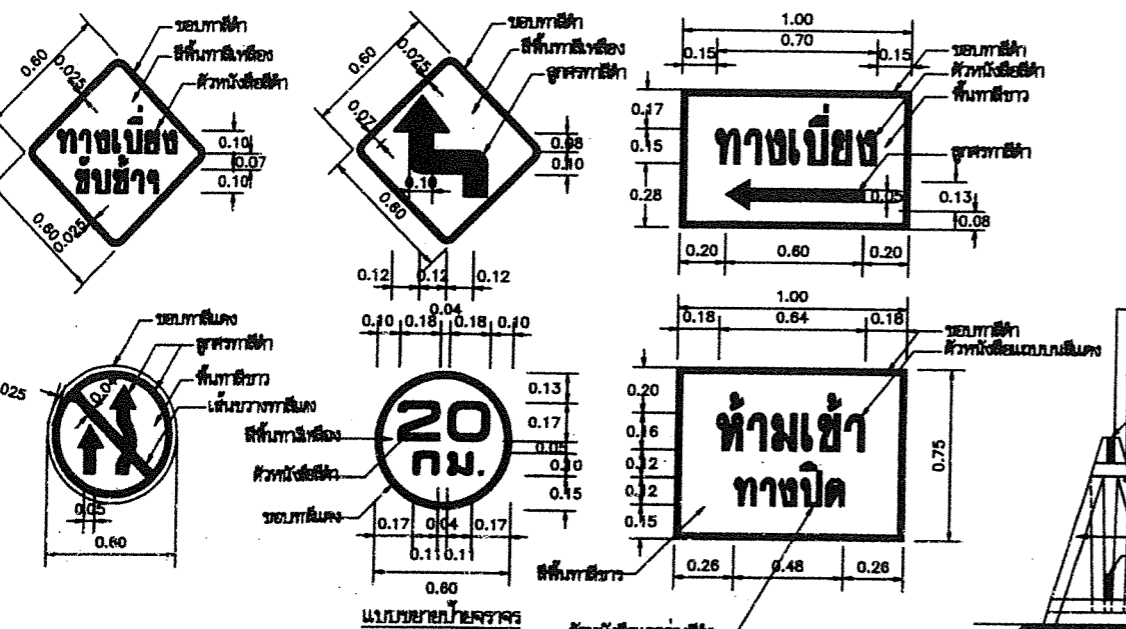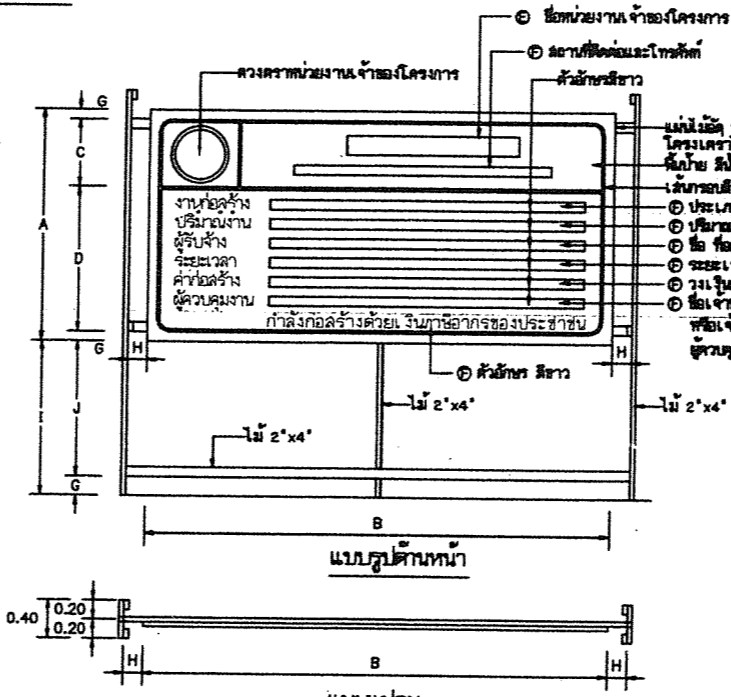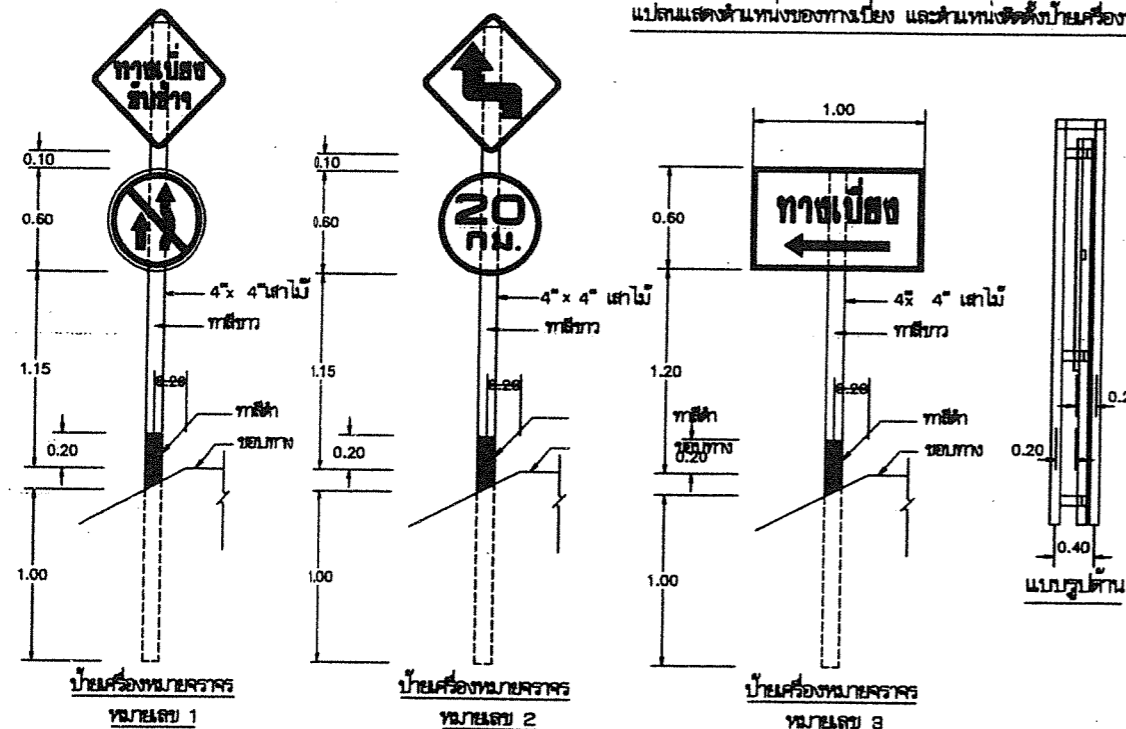

บ้านเครื่องหมายก่อสร้าง

คณะกรรมการจัดทำบัญชีรายการ
 ลงชื่อ.....ประธานกรรมการ
 ลงชื่อ.....กรรมการ
 ลงชื่อ.....กรรมการ

- รายการประกอบแบบ**
- ไม้ที่นำมาใช้ทำเครื่องหมายจราจร ต้องเป็นไม้เนื้อแข็งและทาสี
 - บ้านเครื่องหมายจราจร ทำด้วยไม้เนื้อแข็งทาสี
 - จะต้องมีโคม และ/หรือตะเกียงสว่างที่แผงกั้น (BARRICADE) เพื่อให้แสงสว่างในเวลากลางคืน
 - เพื่อความจำเป็นและเหมาะสมกับสภาพความคับขันผู้บังคับกองหน้ากองจราจรที่รับผิดชอบและตำแหน่งที่ผู้ควบคุมงานกำหนดให้ทำได้
 - ผู้บังคับกองจราจร และผู้ควบคุมงานจราจรและส่วนประกอบต่างๆ ให้อยู่ในสภาพที่ใช้งานได้ตลอดเวลา จนกระทั่งสะพานชั่วคราวเสร็จสิ้น และเปิดให้รถยนต์ใช้สัญจรได้
 - ผู้บังคับกองจราจรต้องถือธงจราจรและส่วนประกอบต่างๆ ให้เรียบร้อยก่อนยกก่อสร้างสะพานชั่วคราว และเปิดให้รถยนต์สัญจรไปมาได้
 - ผู้บังคับกองจราจรต้องถือธงจราจรและส่วนประกอบต่างๆ ให้อยู่ในสภาพที่ใช้งานได้ตลอดเวลา จนกระทั่งสะพานชั่วคราวเสร็จสิ้น และเปิดให้รถยนต์ใช้สัญจรได้
 - มีที่แสดงในแบบแปลนนี้เป็นมาตรฐานและจะระบุเป็นยกย่อง
 - กรณีงานก่อสร้างจากประเภทอื่นมีงานติดตั้ง 1 ด้านกลับขึ้นไปติดตั้งป้ายแสดงรายละเอียดงานก่อสร้าง ควรมีขนาดดังนี้
 - งานก่อสร้างขนาดเล็ก ถนน 2 ช่องจราจรและในพื้นที่ยกย่อง แปลนป้ายควรมีขนาดไม่เล็กกว่า 1.20x2.40 ม.
 - งานก่อสร้างขนาดใหญ่ ถนน 4 ช่องจราจร ถนนทางฝั่งเมืองรวมและถนนสายสำคัญ หรือในเขตชุมชนเมือง แปลนป้ายควรมีขนาดไม่เล็กกว่า 2.40x4.80 ม.
 - ให้ติดตั้งแบบรายละเอียดงานก่อสร้างทางไว้ ๒ จุดในตำแหน่งจุดสิ้นสุดงานก่อสร้าง อย่างน้อย 2 จุด
 - ป้ายเตือนงานก่อสร้างให้ตั้งตำแหน่งจุดเริ่มต้นและจุดสิ้นสุดโครงการและตำแหน่งที่เหมาะสมหรือตามจุดปฏิบัติงานของผู้ควบคุมงาน

หมายเหตุ
 แบบป้ายจราจรระหว่างก่อสร้าง ปรับปรุงจากแบบเลขที่ กส.-3-301/45 ของกรมทางหลวงชนบท

| | |
|-----------------------------|-----------------------------------|
| กรมทางหลวงชนบท | แบบมาตรฐานงานทาง |
| | สำหรับบังคับการปกครองส่วนท้องถิ่น |
| ป้ายจราจรระหว่างการก่อสร้าง | |

แปลนที่จัดทำด้วยไม้ และป้ายเครื่องหมายจราจร หมายเลข 4

ประเภทป้ายจราจรระหว่างงานก่อสร้าง (ตท.)




ตท-1 ตท-2 ตท-3 ตท-4 ตท-5




ตท-6 ตท-7 ตท-8 ตท-9 ตท-10



ตท-11 ตท-12 ตท-13 ตท-14 ตท-15

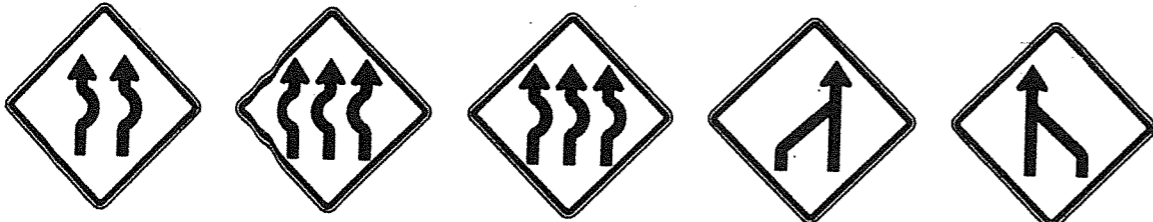

ตท-16 ตท-17 ตท-18 ตท-19 ตท-20

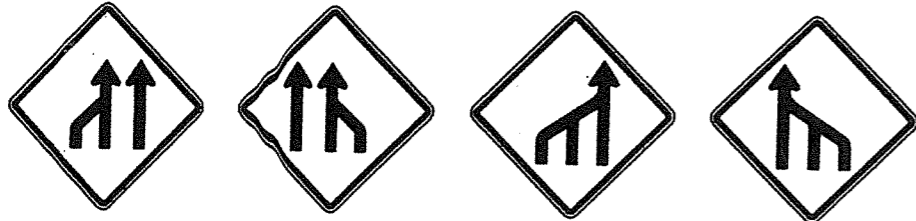

ตท-21 ตท-22 ตท-23 ตท-24



ตท-25 ตท-26


รายละเอียดสีป้ายเตือน
 พื้นท่อนป้าย สีฟ้า ไม่สะท้อนแสง
 พื้นรองป้าย สีฟ้า ไม่สะท้อนแสง
 พื้นป้าย สีแดง ไม่สะท้อนแสง

ประเภทป้ายเตือนในงานก่อสร้าง (ตท.)

| ลำดับที่ | ชื่อเครื่องหมาย | รหัส |
|----------|-----------------------|-----------------|
| 1 | สำรวจทาง | ตท-1 |
| 2 | งานก่อสร้าง | ตท-2 |
| 3 | คนทำงาน | ตท-3 |
| 4 | เครื่องจักรกำลังทำงาน | ตท-4 |
| 5 | ทางเบี่ยงซ้าย | ตท-6 |
| 6 | ทางเบี่ยงขวา | ตท-5 |
| 7-24 | ป้ายจราจร | ตท-7 ถึง ตท-24 |
| 25-26 | เครื่องหมายทางต่าง | ตท-25 ถึง ตท-26 |

คณะกรรมการจัดทำแบบรูปมาตรฐาน

ลงชื่อ.....ประธานกรรมการ
 ลงชื่อ.....กรรมการ
 ลงชื่อ.....กรรมการ

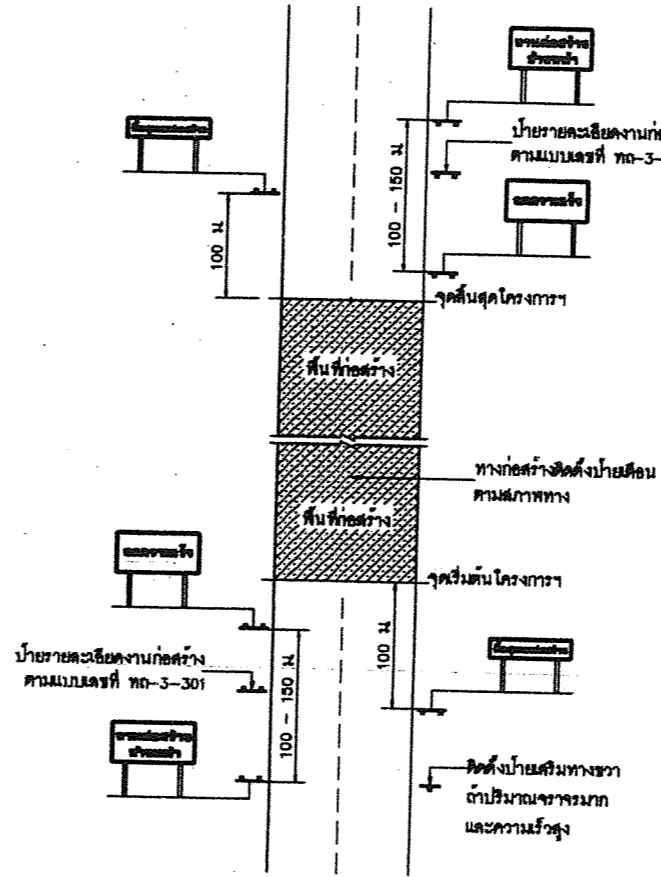

งานก่อสร้าง ช่างหน้า

ขนาดป้าย 90 x 180 ซม.
 ตัวอักษร 20 ซม.
 (สำหรับพื้นที่ที่ไม่มีปัญหาหรืออุปสรรค
 อุปสรรคในการติดตั้งป้ายให้ป้ายเตือน
 ทางก่อสร้างตามแบบเลขที่ ทท-3-301)

ลดความเร็ว

ขนาดป้าย 90 x 180 ซม.
 ตัวอักษร 20 ซม.

สิ้นสุดเขตก่อสร้าง

ขนาดป้าย 45 x 180 ซม.
 ตัวอักษร 15 ซม.

สิ้นสุดเขตก่อสร้าง


ขนาดป้าย 75 x 180 ซม.
 ตัวอักษร 15 ซม.

หมายเหตุ
 แผ่นพื้นป้ายสีแดง ตัวอักษรสีดำ เส้นขอบสีดำ กว้าง 3.0 ซม.


แสดงการติดตั้งป้ายจราจรระหว่างการก่อสร้างทาง

- หมายเหตุ
- ระยะห่างระหว่างป้ายกำหนดตามความเร็ว ดังนี้
 - 1.1 ความเร็วต่ำกว่า 70 กม./ชม. ระยะห่าง 100 เมตร
 - 1.2 ความเร็วตั้งแต่ 70 กม./ชม. ขึ้นไป ระยะห่าง 150 เมตร
 - บริเวณพื้นที่ก่อสร้างตั้งแต่ 300 เมตร ขึ้นไปติดตั้งให้ครบทุกชนิดในแนวหนึ่ง ทุกระยะ 100 เมตร
 - แนวกั้นที่ตั้งบริเวณทางเบี่ยง ให้ติดตั้งระยะห่างกันไม่เกิน 30 เมตร โดยเว้นติดตั้งที่ขอบทางเข้ามา ทุกระยะ 50 - 60 เซนติเมตร
 - สภาพทางต้องไม่มีน้ำขังหลุมบ่อต่าง
 - 4.1 บริเวณทางโค้งราบและทางโค้งตั้ง
 - 4.2 บริเวณที่มีการเปลี่ยนแปลงความกว้างของผิวจราจร
 - 4.3 บริเวณที่รถจักรยานยนต์มีแนวโน้มจะหลบหลีกไปจากเส้นทาง หรือบริเวณทางแยกที่สับสน
 - 4.4 บริเวณอื่นๆ ที่เกี่ยวข้องอุบัติเหตุรถบรรทุกในงานทาง
 - แบบป้ายจราจรระหว่างการก่อสร้าง ปรับปรุงจากแบบเลขที่ ทท.-3-302/45 ของกรมทางหลวงชนบท


 กรมการทางหลวงชนบท
 แบบมาตรฐานงานทาง
 สำหรับองค์ประกอบโครงสร้างเบื้องต้น
 บัญชีจราจรระหว่างการก่อสร้าง
 แบบเลขที่ ทท-3-302

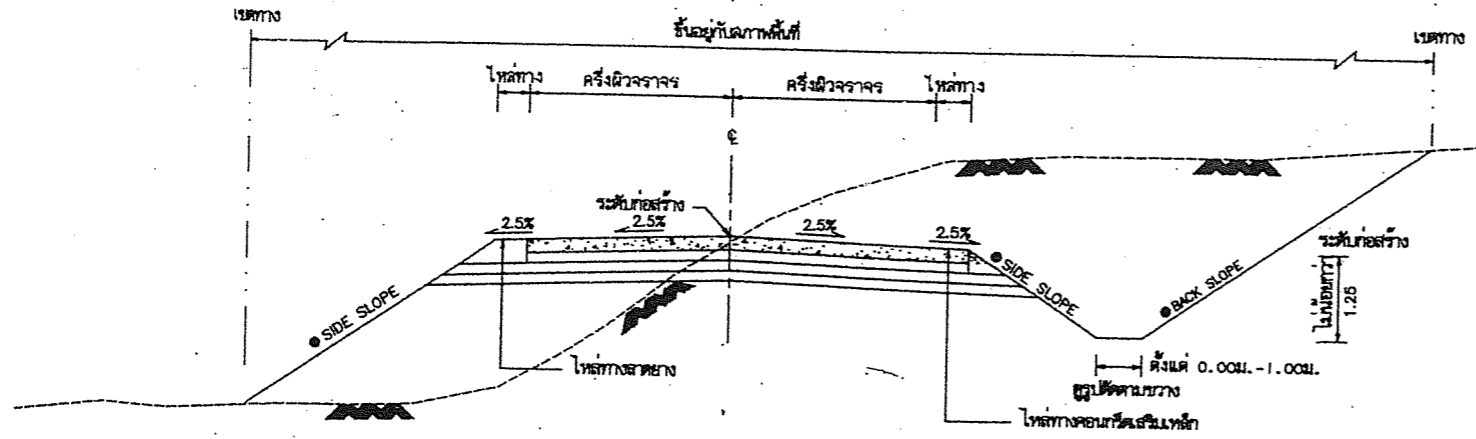

รูปตัดตามขวางแสดงดินตัดและดินถม

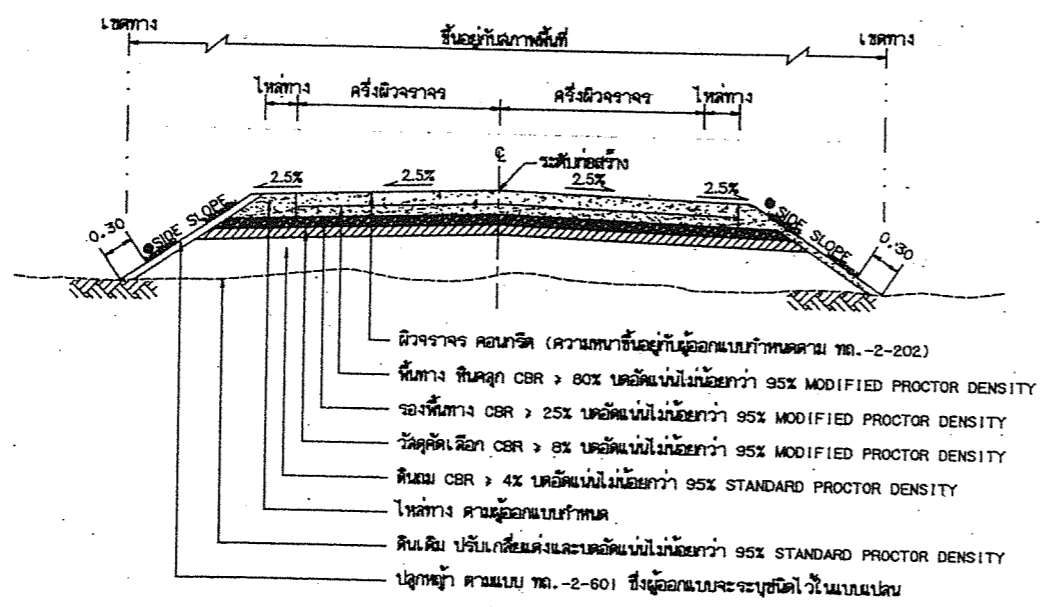

รูปตัดแสดงโครงสร้างถนนคอนกรีตเสริมเหล็กและคู่อัดน้ำตีวัสดุ

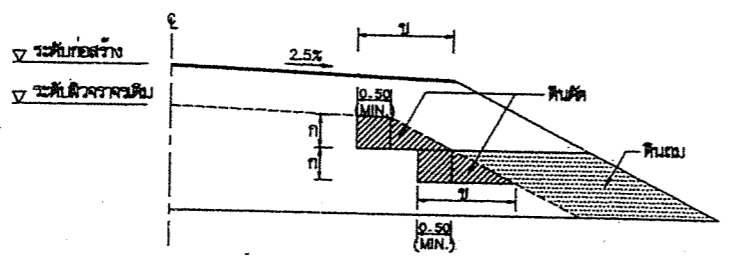

รูปตัดการก่อสร้างลาดคันทางบนถนนเดิม

ขนาด: โคน (งานตัดดิน), งานตัดหิน, งานตัดหินแข็ง และงานตัดอื่น ๆ

ตารางแสดงค่าลาดคันทาง (BACK SLOPE) และลาดถมคันทาง (SIDE SLOPE)

| ความสูงการตัด หรือถม (เมตร) | ดิน | | หิน | | หินแข็ง | |
|-----------------------------|-----|-----|-----|-------|---------|-----|
| | ตัด | ถม | ตัด | ถม | ตัด | ถม |
| 0.00 - 3.00 | 2:1 | 2:1 | 1:1 | 1.5:1 | 0.25:1 | 1:1 |

- อัตราส่วนในตารางเป็นแนวราบ : แนวตั้ง
 - ในกรณีที่การถมหรือการตัด สูงกว่า 3.00 เมตร ให้ใช้ค่ารูปตัดมาตรฐานทางที่ถมสูง หรือ คัดค้านมาก ตามแบบ ทด.-2-501
 - ถ้าไม่ได้กำหนดเป็นอย่างอื่นในแบบรูปตัดตามขวาง ค่า BACK SLOPE และ SIDE SLOPE ให้ใช้ค่าตามตารางนี้

รายการประกอบแบบ

1. คุณสมบัติของวัสดุ นอกจากที่ระบุในแบบให้เป็นไปตามมาตรฐานงานก่อสร้าง มท. 201 ถึง มท. 233 เฉพาะในส่วนที่เกี่ยวข้องเท่านั้น
2. จำนวนชั้นนี้ไม่มากน้อยขึ้นอยู่กับความสูงของคันทางเดิม
3. ส่วน 'ก' ให้อยู่ในเขตพิสัยของผู้ควบคุมงาน
4. ส่วน 'ข' กว้างพอที่เครื่องจักรจะเคลื่อนที่ตามทางทำงานได้
5. มีดีดต่างๆ ที่กำหนดเป็น 'เมตร' นอกจากที่ระบุเป็นอย่างอื่น

ตารางแนะนำการออกแบบความหนาของชั้นโครงสร้างคันทาง

| ผิวทาง คสล. (เมตร) | ดินเดิมหรือคันทาง (CBR) | วัสดุตัดเสื่อ (เมตร) | วัสดุรองพื้นทาง (เมตร) | วัสดุพื้นทาง (เมตร) | ค่าแนะนำปริมาณการจราจรต่อวัน |
|--------------------|-------------------------|----------------------|------------------------|---------------------|------------------------------|
| 0.15 | 4 % | 0.15 | 0.15 | 0.15 | ADT ≤ 375 |
| | - | - | - | 0.15 | |
| | - | - | - | 0.15 | |
| 0.18 | 4 % | 0.20 | 0.20 | 0.15 | ADT = 376 - 750 |
| | 6 % | 0.10 | 0.20 | 0.15 | |
| | 8 % | - | 0.20 | 0.15 | |
| 0.20 | 4 % | 0.20 | 0.20 | 0.15 | ADT = 751 - 1,500 |
| | 6 % | 0.10 | 0.20 | 0.15 | |
| | 8 % | - | 0.20 | 0.15 | |
| 0.23 | 4 % | 0.20 | 0.20 | 0.15 | ADT = 1,501 - 2,250 |
| | 6 % | 0.10 | 0.20 | 0.15 | |
| | 8 % | - | 0.20 | 0.15 | |
| 0.25 | 4 % | 0.20 | 0.20 | 0.15 | ADT = 2,251 - 4,500 |
| | 6 % | 0.10 | 0.20 | 0.15 | |
| | 8 % | - | 0.20 | 0.15 | |

คณะกรรมการจัดทำแบบรูปราชการ

ลงชื่อ.....ประธานกรรมการ
 ลงชื่อ.....กรรมการ
 ลงชื่อ.....กรรมการ

หมายเหตุ










1. กรณีดินเดิมหรือคันทางมีค่า CBR < 4% ต้องออกแบบโครงสร้างคันทางเป็นพิเศษ
2. วัสดุที่ใช้ทำคันทางจะต้องมีค่า CBR ไม่น้อยกว่า CBR ของดินเดิม และไม่น้อยกว่า 4%
3. ความหนาของชั้นโครงสร้างทาง ออกแบบจะเป็นผู้กำหนดในแต่ละสายทาง
4. ระยะเวลาออกแบบ 15 ปี ที่น้ำหนักบรรทุก 25 คัน (รถ 10 ล้อ 3 เพลา)
5. หากมีปริมาณการจราจรมากกว่า 4,500 คันต่อวัน ให้พิจารณารักษาเพิ่มความหนาผิวทาง คสล. เพื่อใช้ศักยภาพการรับน้ำหนักบรรทุกของถนนซึ่งขึ้นอยู่กับคุณสมบัติของวัสดุออกแบบ
6. แบบถนนคอนกรีตเสริมเหล็ก (ประเภทที่ 2) ชั้นพื้นทางหินคลุก ปรับปรุงจากแบบเลขที่ ทด.-2-201(2)/45 ยกเว้นครั้งที่ 1 ของกรมทางหลวงชนบท

กรมทางหลวงชนบท

แบบมาตรฐานงานทาง
สำหรับบ่อค้ำรถบรรทุกส่วนท้องถิ่น

ถนนคอนกรีตเสริมเหล็ก ประเภทที่ 2 (ชั้นพื้นทางหินคลุก)

แบบเลขที่ ทด-2-201(2) แผ่นที่ 12

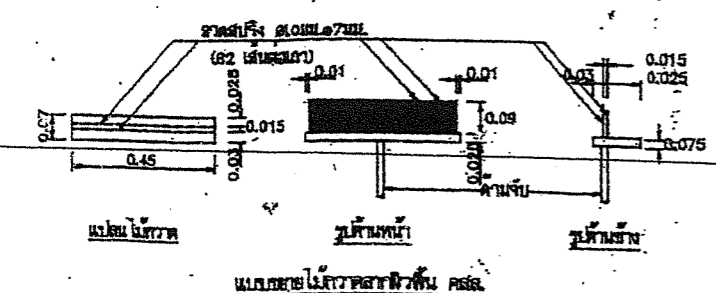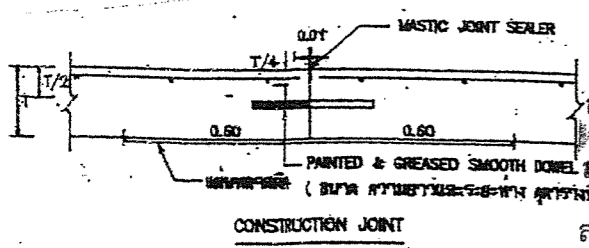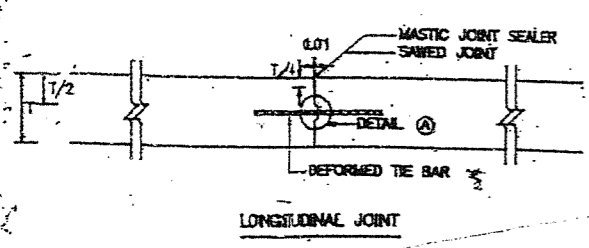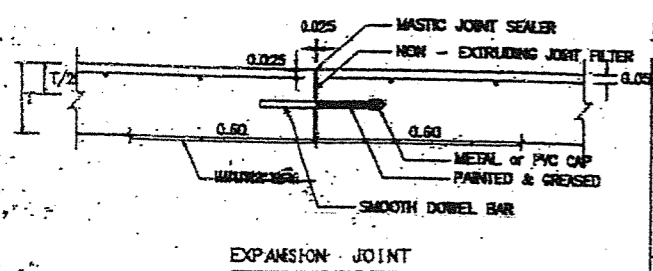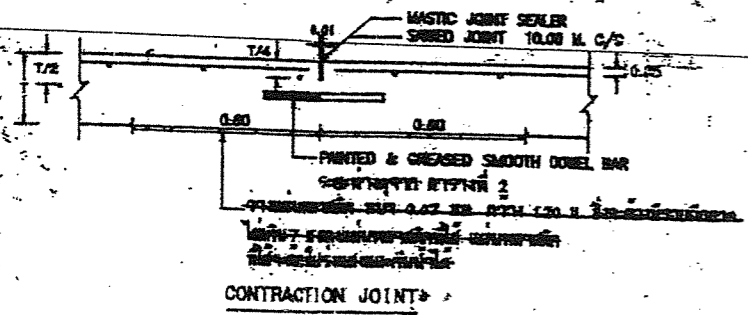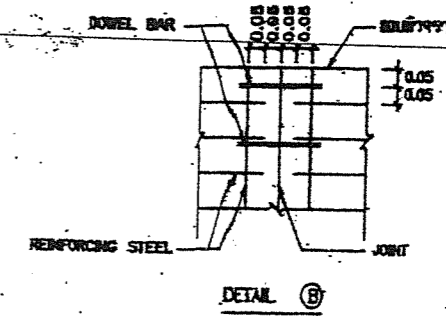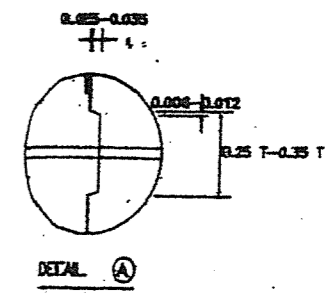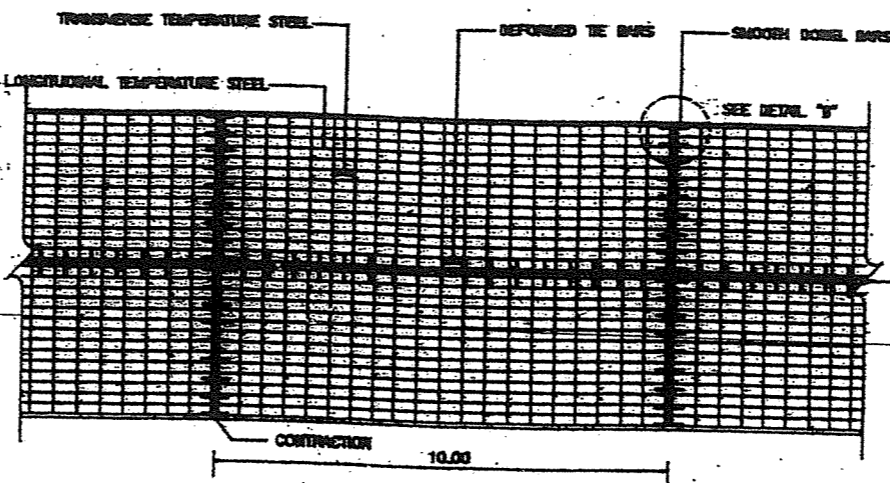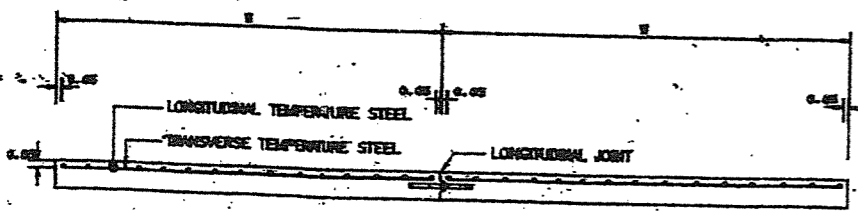

ตารางที่ 1. TEMPERATURE STEEL

| SLAB THICKNESS (CM.) | LONGITUDINAL REINFORCEMENT | | LANE WIDTH (M) | TRANSVERSE REINFORCEMENT | |
|---------------------------|--|--|---------------------|--------------------------|--|
| | LONGITUDINAL SR24 (fy=1,200 ksc) DIAMETER/SPACING | MINIMUM EQUIVALENT STEEL AREA OF WIRE MESH (fy=2,750 ksc) (Sq.mm/m) | | DIAMETER/SPACING | MINIMUM EQUIVALENT STEEL AREA OF WIRE MESH (fy=2,750 ksc) (Sq.mm/m) |
| 15 | 9mm-60-20m | 227 | 2.50 | 9mm-60-25m | 113 |
| | | | 3.00 | 9mm-60-20m | 141 |
| | | | 3.50 | 9mm-60-15m | 157 |
| | | | 4.00 | 9mm-60-10m | 188 |
| 18 | 9mm-60-23m | 277 | 2.50 | 9mm-60-15m | 141 |
| | | | 3.00 | 9mm-60-10m | 157 |
| | | | 3.50 | 9mm-60-15m | 188 |
| | | | 4.00 | 9mm-60-10m | 217 |
| 20 | 9mm-60-20m | 318 | 2.50 | 9mm-60-18m | 157 |
| | | | 3.00 | 9mm-60-15m | 188 |
| | | | 3.50 | 9mm-60-13m | 217 |
| | | | 4.00 | 9mm-60-10m | 263 |
| 23 | 9mm-60-18m | 355 | 2.50 | 9mm-60-30m | 167 |
| | | | 3.00 | 9mm-60-30m | 212 |
| | | | 3.50 | 9mm-60-25m | 254 |
| | | | 4.00 | 9mm-60-23m | 277 |
| 25 | 9mm-60-15m | 424 | 2.50 | 9mm-60-35m | 182 |
| | | | 3.00 | 9mm-60-25m | 254 |
| | | | 3.50 | 9mm-60-23m | 277 |
| | | | 4.00 | 9mm-60-20m | 318 |

คณะกรรมการจัดทำแบบรูปรายการ

ตารางที่ 2 TIE BARS/DOEL BARS

| SLAB THICKNESS (CM.) | TIE BARS/DOEL BARS | STEEL TYPE | DIMETER (MM.) | LENGTH (CM.) | SPACING (CM.) |
|---------------------------|--------------------|------------|--------------------|-------------------|--------------------|
| ALL | TIE BARS | DB | 12 | 50 | 50 |
| 15 | DOEL BARS | RB | 19 | 50 | 30 |
| 18 | DOEL BARS | RB | 19 | 50 | 30 |
| 20 | DOEL BARS | RB | 25 | 50 | 30 |
| 23 | DOEL BARS | RB | 25 | 50 | 25 |
| 25 | DOEL BARS | RB | 25 | 50 | 20 |

รายการประกอบแบบ

1. ผิวจราจรคอนกรีต ให้ใช้คอนกรีตที่มีคุณสมบัติแรงอัดไม่น้อยกว่า 25 MPa และใช้ทราย 250 กก./ลบ.ม.
3. MASTIC JOINT SEALER ให้ใช้ตามข้อกำหนด AASHTO M. 173-60(1974); ASTM. D. 190-74
4. JOINT FILLER ให้ใช้ตามข้อกำหนด AASHTO M. 153-70; ASTM. 1753-67(1973)
5. วัสดุสำหรับอุดรอยร้าวให้ใช้ WIRE MESH (DIN. 1737) ขนาดเส้นลวดตามตารางที่ 1
ในกรณีที่มีการอุดรอยร้าว WIRE MESH จะวางซ้อนกันไม่น้อยกว่า 5 ซม. ให้ใช้เส้นลวด
เหล็กขนาดเส้นลวดไม่น้อยกว่า MINIMUM EQUIVALENT STEEL AREA OF WIRE MESH
ที่ระบุไว้ในตารางที่ 1
6. เหล็กเสริมให้ใช้เส้นลวดขนาด 20 มม. และ 24 มม.

หมายเหตุ

แบบรายการนี้จัดทำขึ้นโดยคณะกรรมการจัดทำแบบรูปรายการตามแบบที่ กท-2-202/45
แก้ไขครั้งที่ 2 ซึ่งกรมการทางหลวงชนบท

การเตรียมพร้อมการดำเนินงาน

1. ให้ทำการก่อสร้างตามแบบรายการประกอบแบบที่ กท-2-202/45 และ กท-2-202/45

หมายเหตุ การทดสอบการรับกำลังอัดประลัยของตัวอย่างลูกบาศก์คอนกรีต อาจสามารถ
เปรียบเทียบค่ากำลังอัดคอนกรีต ที่อายุ 7 ถึง 28 วันได้ ทั้งนี้ให้พิจารณาค่ากำลังอัดคอนกรีต
ที่อายุครบ 28 วันเป็นเกณฑ์ และขึ้นอยู่กับดุลยพินิจของคณะกรรมการตรวจการจ้าง

(นายสุรพล จีป่ามย์)
วิศวกรโยธาชำนาญการ

| | | |
|-----------------|--|--|
| | แบบมาตรฐานกรมการทาง สำหรับองค์การปกครองส่วนท้องถิ่น | |
| | กรมการทางหลวงชนบท | |
| แบบที่ กท-2-202 | หน้าที่ 13 | |

ตารางการจัดทำแผนการใช้วัสดุที่ผลิตภายในประเทศ

โครงการ

รายการวัสดุหรือครุภัณฑ์ที่ใช้ในโครงการ
แผนการใช้วัสดุที่ผลิตภายในประเทศ

| ลำดับ | รายการ | หน่วย | ปริมาณ | ราคาต่อหน่วย (บาท) | เป็นเงิน (รวม) | วัสดุ ในประเทศ | วัสดุ ต่างประเทศ |
|-------------------|------------|-------|--------|-----------------------|-------------------|-------------------|---------------------|
| ๑ | ปูนซีเมนต์ | | | | | | |
| ๒ | กระเบื้อง | | | | | | |
| ๓ | ผ้าเบตตัน | | | | | | |
| ๔ | หลอดไฟ | | | | | | |
| ๕ | คอมไฟ | | | | | | |
| รวม | | | | | xxx | xxx | xxx |
| อัตรา (ร้อยละ) | | | | | ๑๐๐ | ๗๐ | ๓๐ |

ลงชื่อ (คู่สัญญาฝ่ายผู้รับจ้าง)

()

ตารางการจัดทำแผนการใช้เหล็กที่ผลิตภายในประเทศ

โครงการ

รายการวัสดุหรือครุภัณฑ์ที่ใช้ในโครงการ
แผนการใช้เหล็กที่ผลิตภายในประเทศ
ปริมาณเหล็กทั้งโครงการ xxx (ตัน)

| ลำดับ | รายการ | หน่วย | ปริมาณ | เหล็ก ในประเทศ | เหล็ก ต่างประเทศ |
|-------------------|--------------|-------|--------|-------------------|---------------------|
| ๑ | เหล็กเส้น | ตัน | | | |
| ๒ | เหล็กข้องอ | ตัน | | | |
| ๓ | เหล็กเส้นกรม | ตัน | | | |
| ๔ | | | | | |
| ๕ | | | | | |
| รวม | | | xxx | xxx | xxx |
| อัตรา (ร้อยละ) | | | ๑๐๐ | ๙๐ | ๑๐ |

ลงชื่อ (คู่สัญญาฝ่ายผู้รับจ้าง)

()

คณะกรรมการจัดทำแบบรายการ

ลงชื่อ.....

ลงชื่อ.....

ลงชื่อ.....


ประธานกรรมการ

กรรมการ

กรรมการ



แบบป้ายประชาสัมพันธ์โครงการ

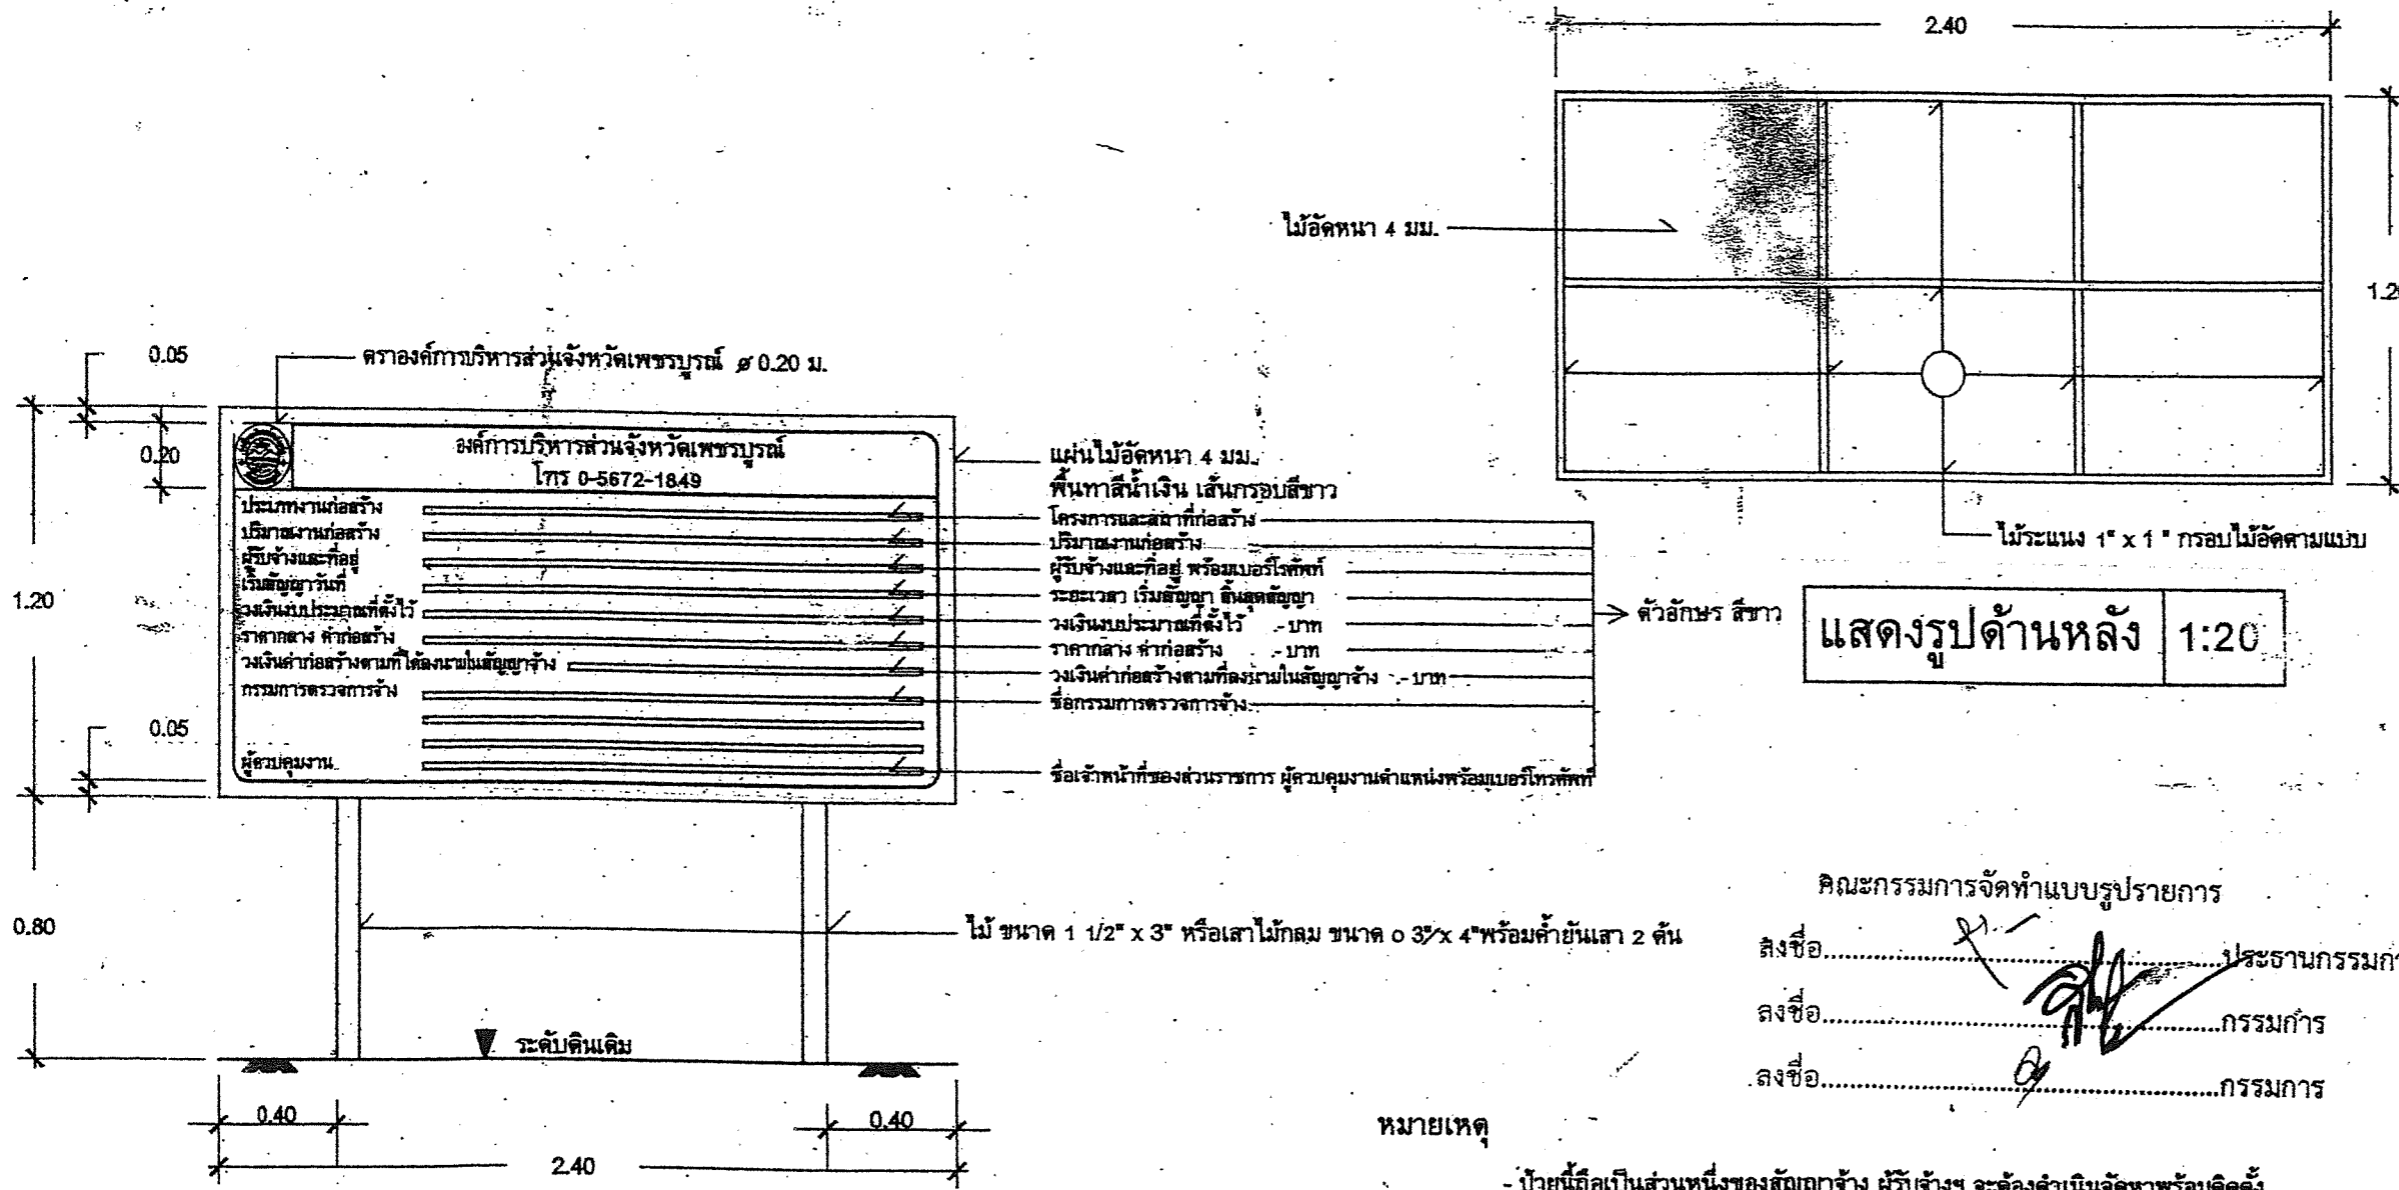

แสดงรูปด้านหน้า 1:20

แสดงรูปด้านหลัง 1:20


หมายเหตุ

- ป้ายนี้ถือเป็นส่วนหนึ่งของสัญญาจ้าง ผู้รับจ้างฯ จะต้องดำเนินการจัดหาพร้อมติดตั้ง ในบริเวณจุดเริ่มก่อสร้างหรือจุดที่ตั้งโครงการ ที่เหมาะสมและสามารถมองเห็นได้ชัดเจน
- ป้ายนี้เป็นแบบป้ายตัวอย่าง สามารถใช้วัสดุอื่นทำป้ายได้ตามความเหมาะสม
- ทั้งนี้ ให้คงข้อความที่สำคัญแสดงรายละเอียดไว้ให้ครบถ้วน
- ป้ายต้องมีความคงทนแข็งแรงตลอดระยะเวลาที่ดำเนินการ

คณะกรรมการจัดทำแบบบูรณาการ
 ลงชื่อ.....ประธานกรรมการ
 ลงชื่อ.....กรรมการ
 ลงชื่อ.....กรรมการ

| | | |
|------------|-----------------------------|---------|
| แบบแสดง | แบบป้ายประชาสัมพันธ์โครงการ | |
| มาตราส่วน | 1:25 | |
| ชุดตรวจ | นายวิโรจน์ วิจิตรภาค | |
| | นายธนากร วัฒนานาน | |
| | นายสุวิทย์ เจริญโชค | |
| | นายสุวิทย์ เจริญโชค | |
| เขียนแบบ | นายวิเศษ บุษกร | |
| | ผู้ช่วยนายช่างเขียนแบบ | |
| ออกแบบ | นายวิเศษ บุษกร | |
| วิศวกร | นายสุวิทย์ เจริญโชค | |
| | วิศวกร วิศวกร | |
| หัวหน้า | นายสมัน ไชยรัตน์ | |
| ตัวอักษร | นายสมัน ไชยรัตน์ | |
| ครุฑ | นายสุวิทย์ เจริญโชค | |
| เขียนรูป | นางนฤมล วรรณผล | |
| อนุมัติ | นายก อบจ. พชร. | |
| แบบเลขที่ | | แผ่นที่ |
| สำรวจเมื่อ | | |
| หมายเหตุ | | |

แบบป้ายโครงการ

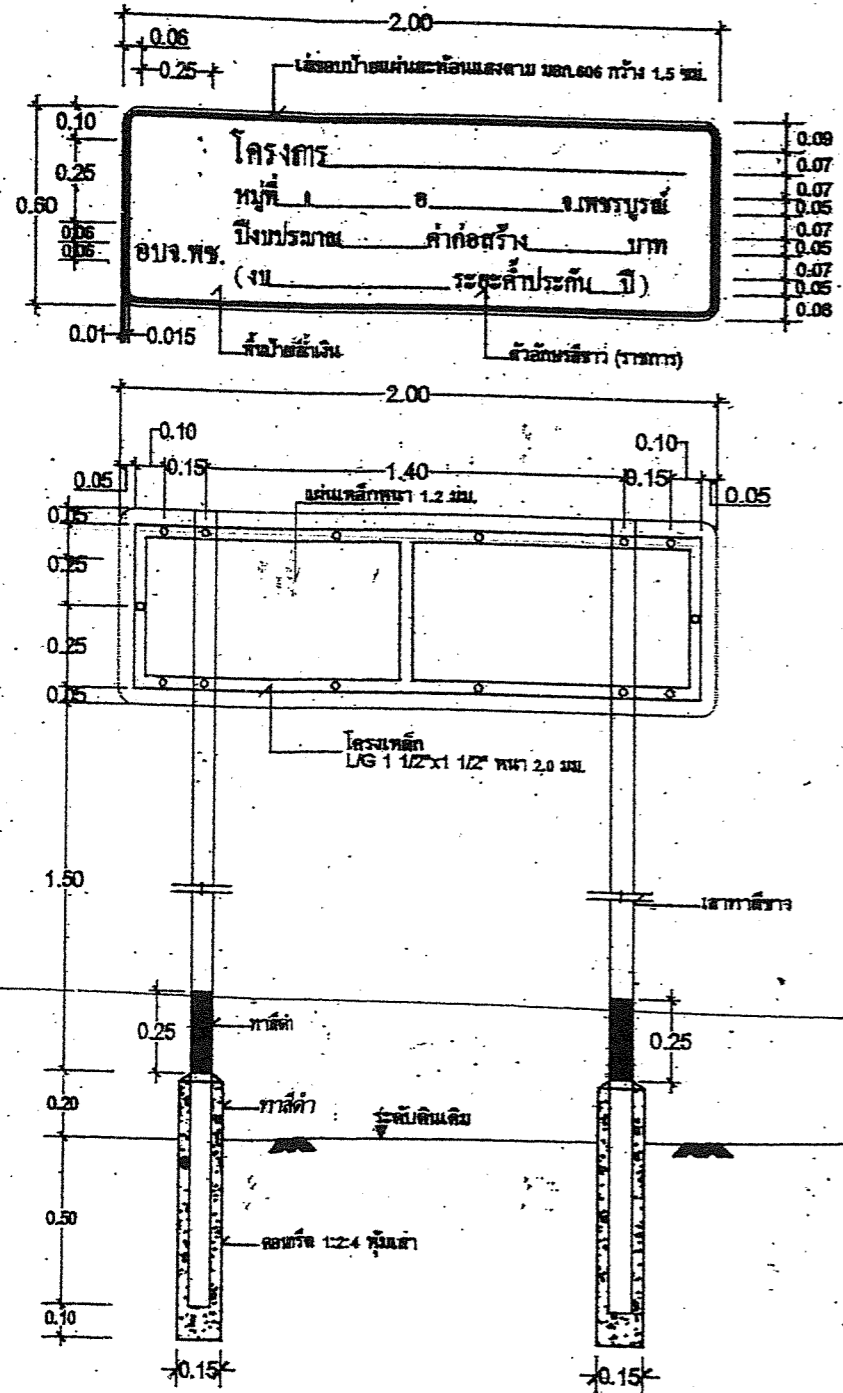

มาตราส่วน 1:20

มิติต่างๆ ของป้ายทั้งหมดเป็นเมตร นอกจากระบุเป็นอย่างอื่น

คณะกรรมการจัดทำแบบป้ายโครงการ
 ลงชื่อ.....ประธานกรรมการ
 ลงชื่อ.....กรรมการ
 ลงชื่อ.....กรรมการ

รายละเอียดป้าย

- ① ป้ายนี้ถือเป็นส่วนหนึ่งของสัญญาจ้าง ผู้รับจ้างฯ จะต้องดำเนินการจัดหาพร้อมติดตั้ง ในบริเวณจุดเริ่มก่อสร้างหรือจุดที่ตั้งโครงการ ที่เหมาะสมและสามารถมองเห็นได้ชัดเจน
- ② ชื่อโครงการ เช่น ถนนลาดยาง, ถนนคอนกรีตเสริมเหล็ก, ฝายฯ หรือ ซุดสระเก็บน้ำ ซุดลอกฯ, และรายละเอียดอื่นที่ไม่ระบุให้ถือตามสัญญาจ้าง
- ③ หมู่ที่....., ตำบล....., อำเภอ....., ตามสถานที่ตั้งของโครงการที่ระบุในสัญญาจ้างฯ
- ④ ปิงบประมาณ, ความปีที่ตั้งงบประมาณในข้อบัญญัติฯ
- ⑤ ค่าก่อสร้าง, วงเงินค่าก่อสร้าง, ตามระบุในสัญญาจ้างฯ
- ⑥ งบ....., ความข้อบัญญัติ, หรือเพิ่มเติมปี..... หรือ อุดหนุนเฉพาะกิจ..... หรือ อื่นๆ ตามระบุฯ
- ⑦ ระยะค่าประกัน.....ปี 6 เดือน หรือ 1 ปี หรือ 2 ปี หรืออื่นๆ ตามระบุไว้ในสัญญาจ้างฯ
- ⑧ สีที่ใช้
 - สีรองพื้นกันสนิม "รัสต์โอเลียม" หรือเทียบเท่าพ่น 2 ครั้ง
 - สีทับหน้าด้านหลัง สีทนชนิดแห้งเร็ว เบลโก้ หรือเทียบสีเทา เท่าพ่น 2 ครั้ง
 - สีพื้นป้าย สีทนชนิดแห้งเร็ว เบลโก้ หรือเทียบสีเทา เท่าพ่น 2 ครั้ง
 - ตรา อบจ. ขอบป้าย, ตัวอักษร, ใช้ผ่านสะท้อนแสงตาม มอก. 606
 - เสาป้าย ทาด้วยสีรองพื้นกันสนิม และสีน้ำมัน 2 ครั้ง
 - ขนาดตัวอักษรอาจสามารถเปลี่ยนแปลงได้ ทั้งนี้เพื่อความเหมาะสมกับรายละเอียดโครงการ



| | | |
|------------|------------------------|--|
| แบบแสดง | แบบป้ายโครงการ | |
| มาตราส่วน | 1:25 | |
| ชุดสำรวจ | นายวิวัฒน์ วิจิตรมาต | |
| | นายรังษิ์ วรรัตนานุกรม | |
| | นายสุวิทย์ แก้วสน | |
| เขียนแบบ | นายสุวิทย์ แก้วสน | |
| | นายรังษิ์ วรรัตนานุกรม | |
| แบบลงพิมพ์ | | |
| สำรวจมือ | | |